




vista 1 situação atual – fonte: Google



vista 2 situação atual – fonte: Google

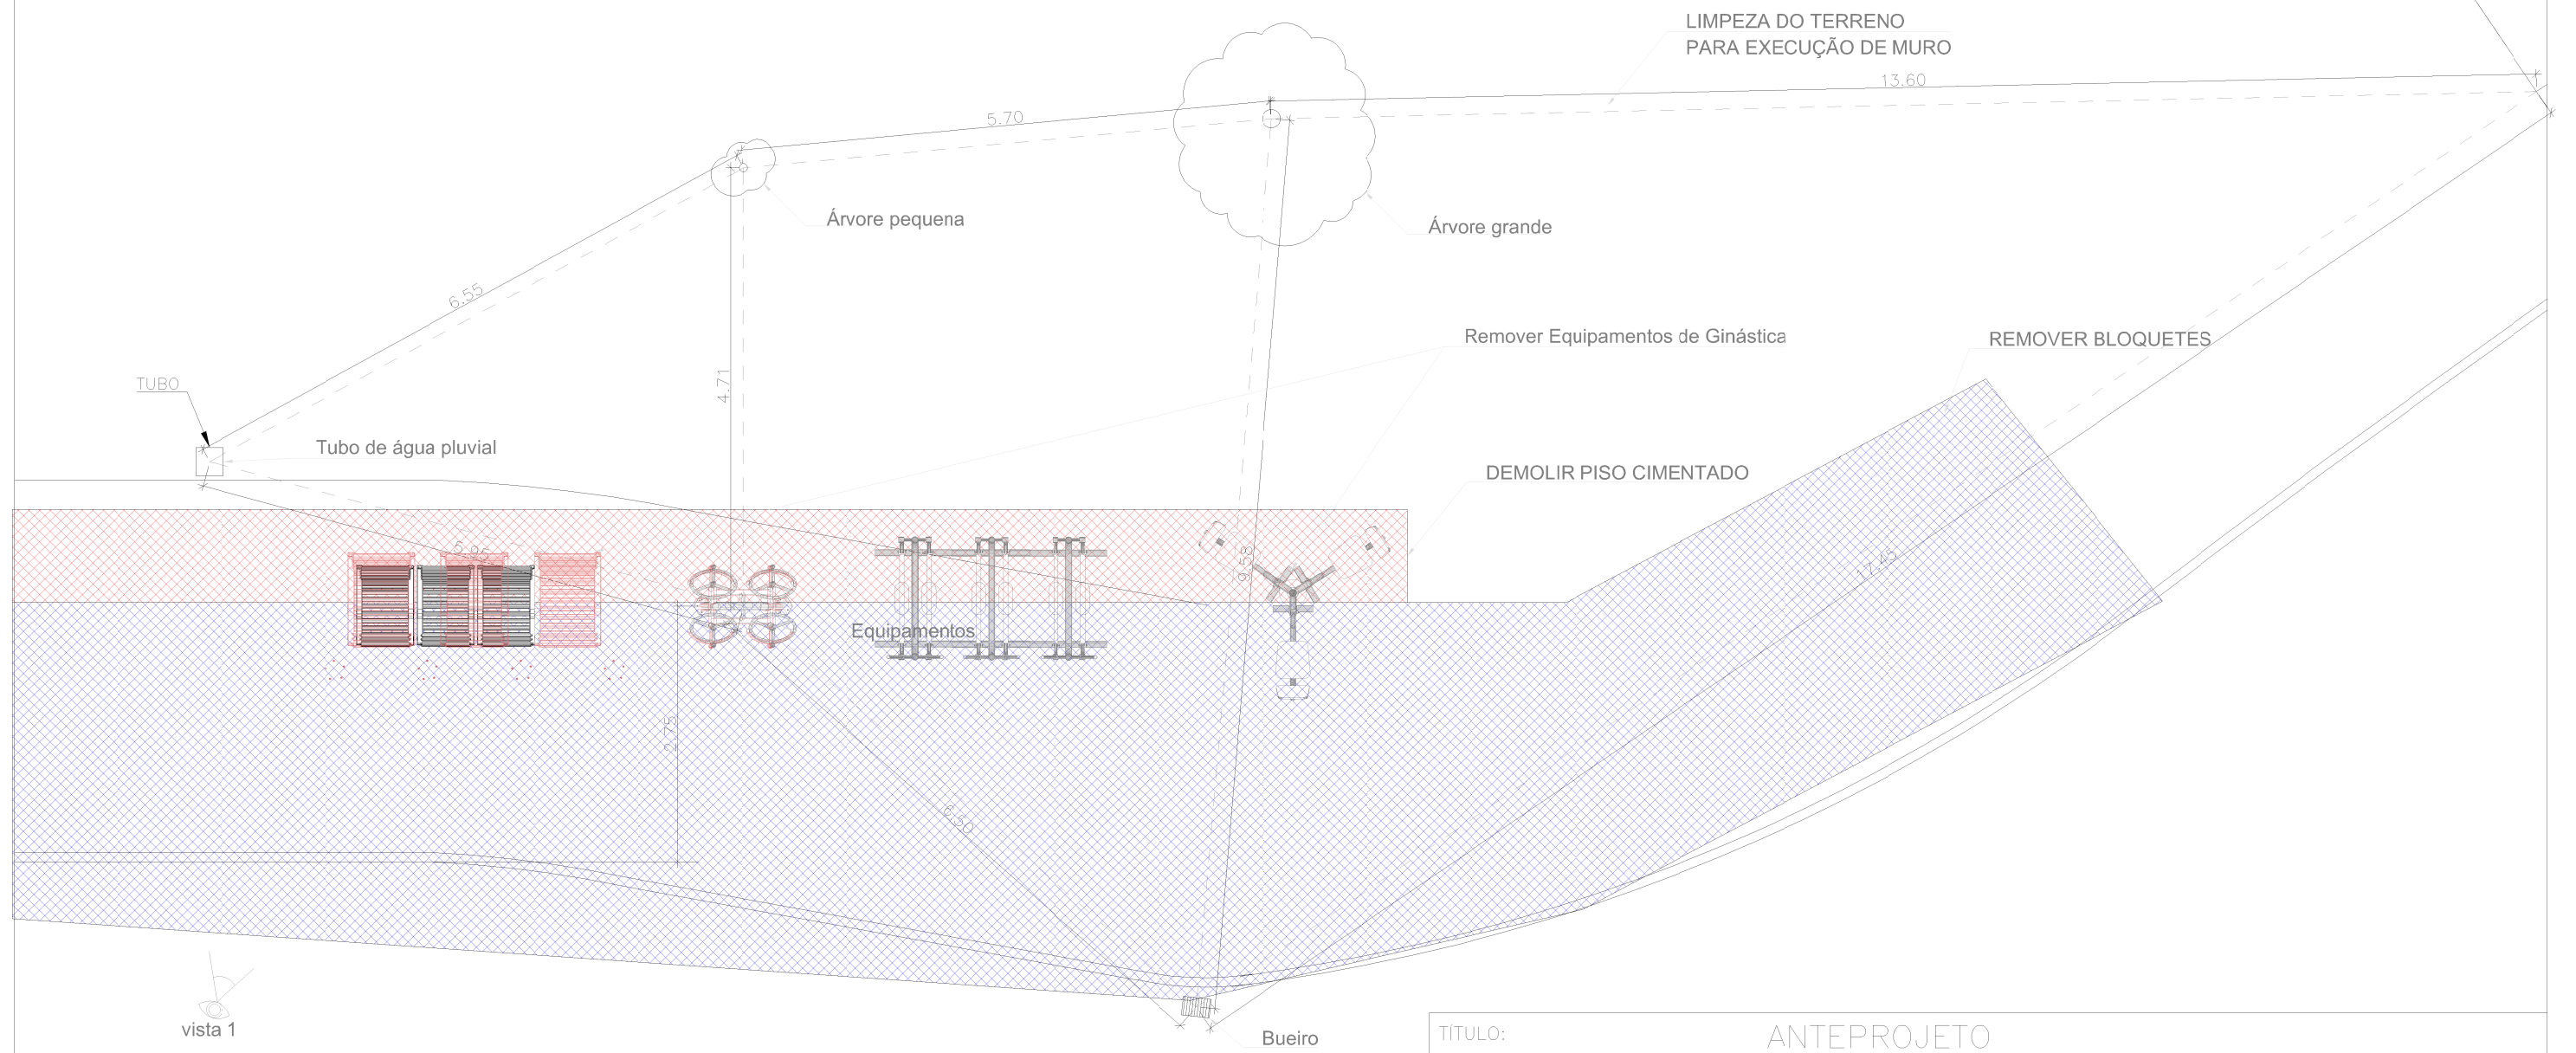


vista 1



vista 2


1 PLANTA BAIXA - ATUAL
SEM ESCALA

TITULO: ANTEPROJETO			
REVITALIZAÇÃO PRAÇA – ORLANDO B.DE ALMEIDA – DEMOLIÇÕES			
PROP.: PREFEITURA MUNICIPAL DE SÃO LOURENÇO			
END.: ORLANDO B. DE ALMEIDA – BAIRRO VILA NOVA – SÃO LOURENÇO – MG			
DATA: 08/2025	ESCALA: INDICADA	REVISÃO:	PAG: 1/9

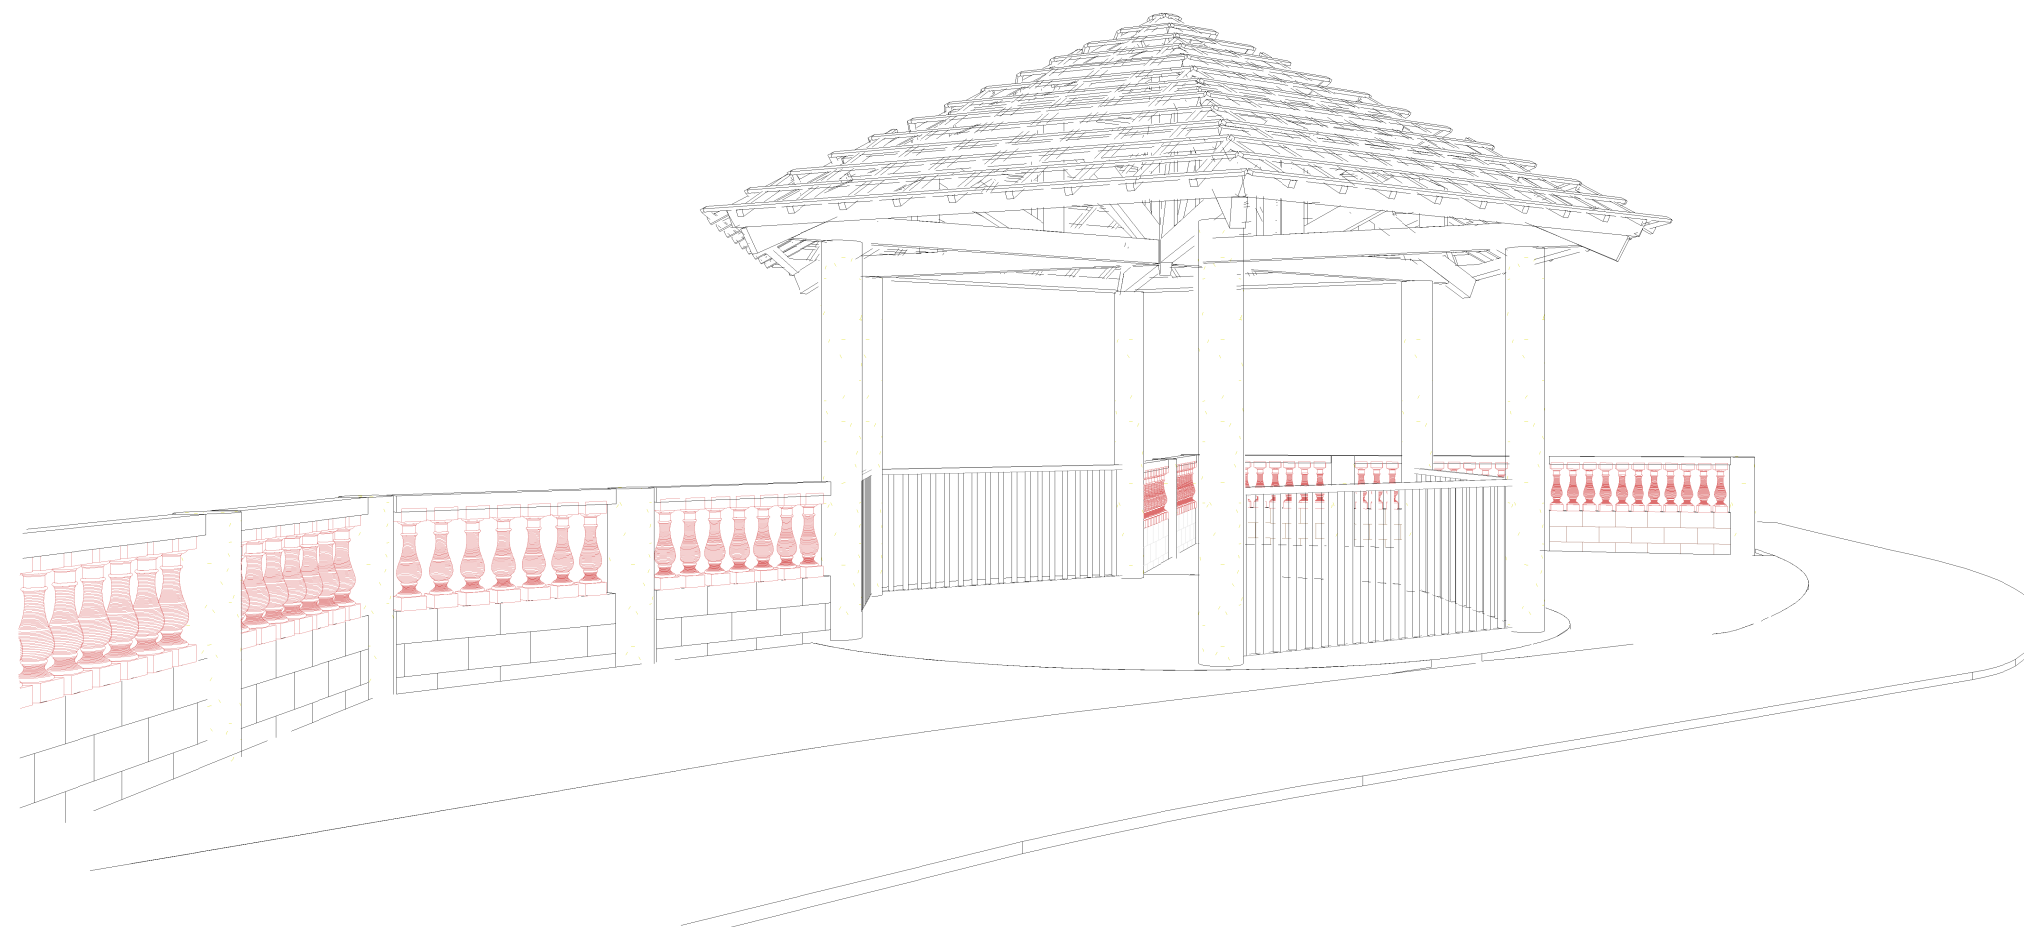

1 PERSPECTIVA GERAL - VISTA DA RUA
SEM ESCALA

TITULO:				ANTEPROJETO			
				REVITALIZAÇÃO PRAÇA – ORLANDO B.DE ALMEIDA – PERSPERCTIVA FRONTAL			
PROP.:				PREFEITURA MUNICIPAL DE SÃO LOURENÇO			
END.:				ORLANDO B. DE ALMEIDA – BAIRRO VILA NOVA – SÃO LOURENÇO – MG			
DATA:	08/2025	ESCALA:	INDICADA	REVISÃO:		PAG:	2/9

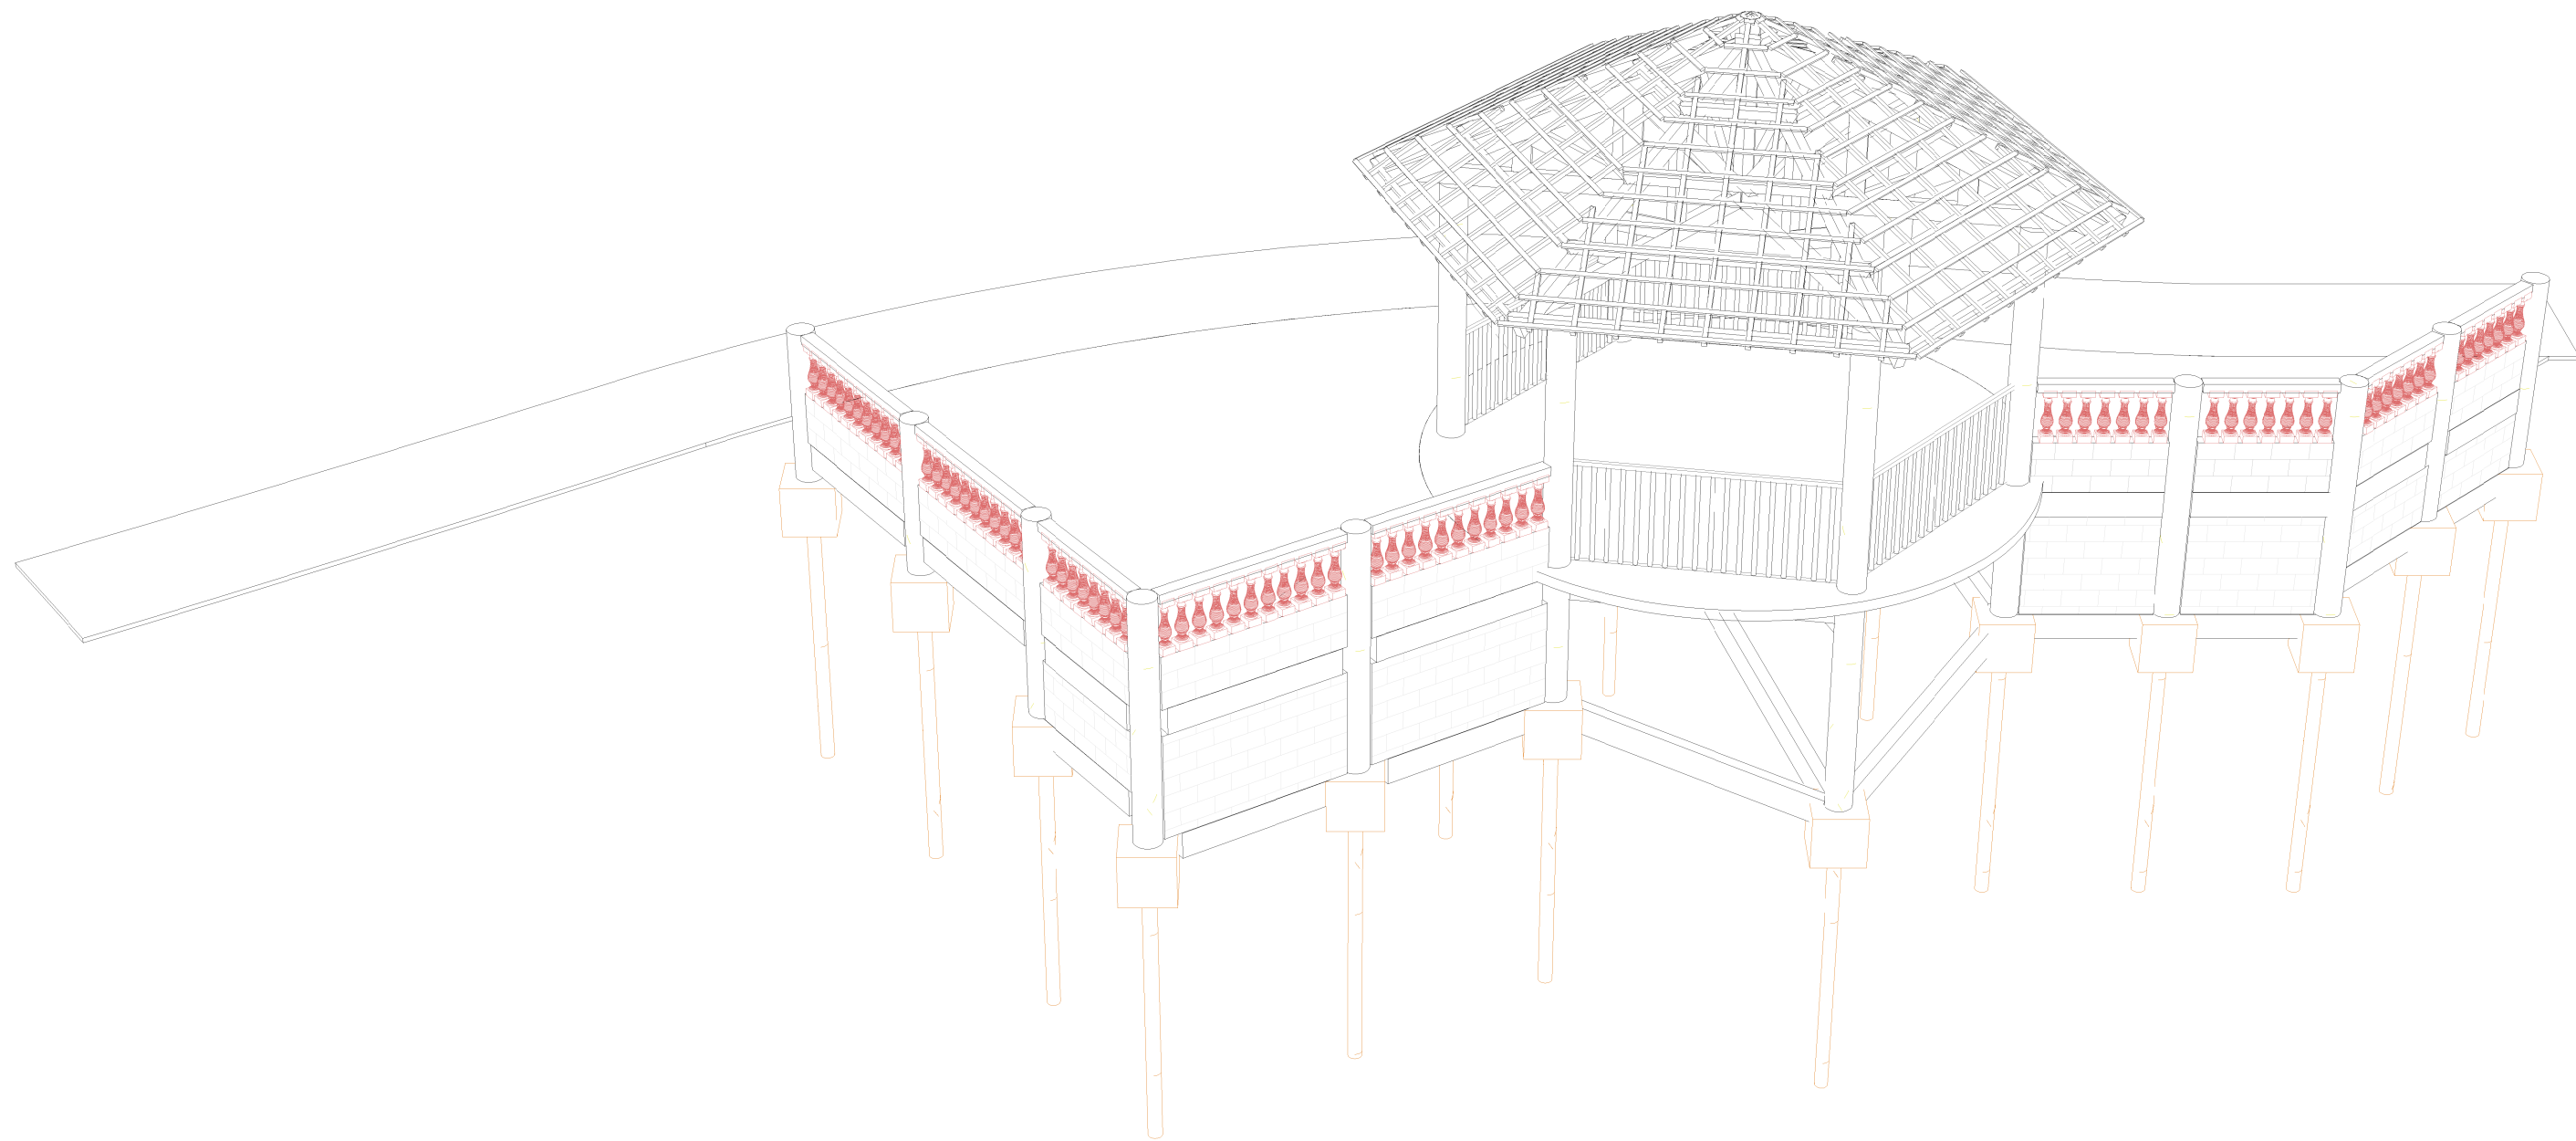


1

PERSPECTIVA GERAL - VISTA DO ARRIMO


SEM ESCALA

TITULO: ANTEPROJETO			
REVITALIZAÇÃO PRAÇA – ORLANDO B.DE ALMEIDA – PERSPECTIVA POSTERIOR			
PROP.: PREFEITURA MUNICIPAL DE SÃO LOURENÇO			
END.: ORLANDO B. DE ALMEIDA – BAIRRO VILA NOVA – SÃO LOURENÇO – MG			
DATA:	08/2025	ESCALA:	INDICADA
REVISÃO:		PAG:	3/9

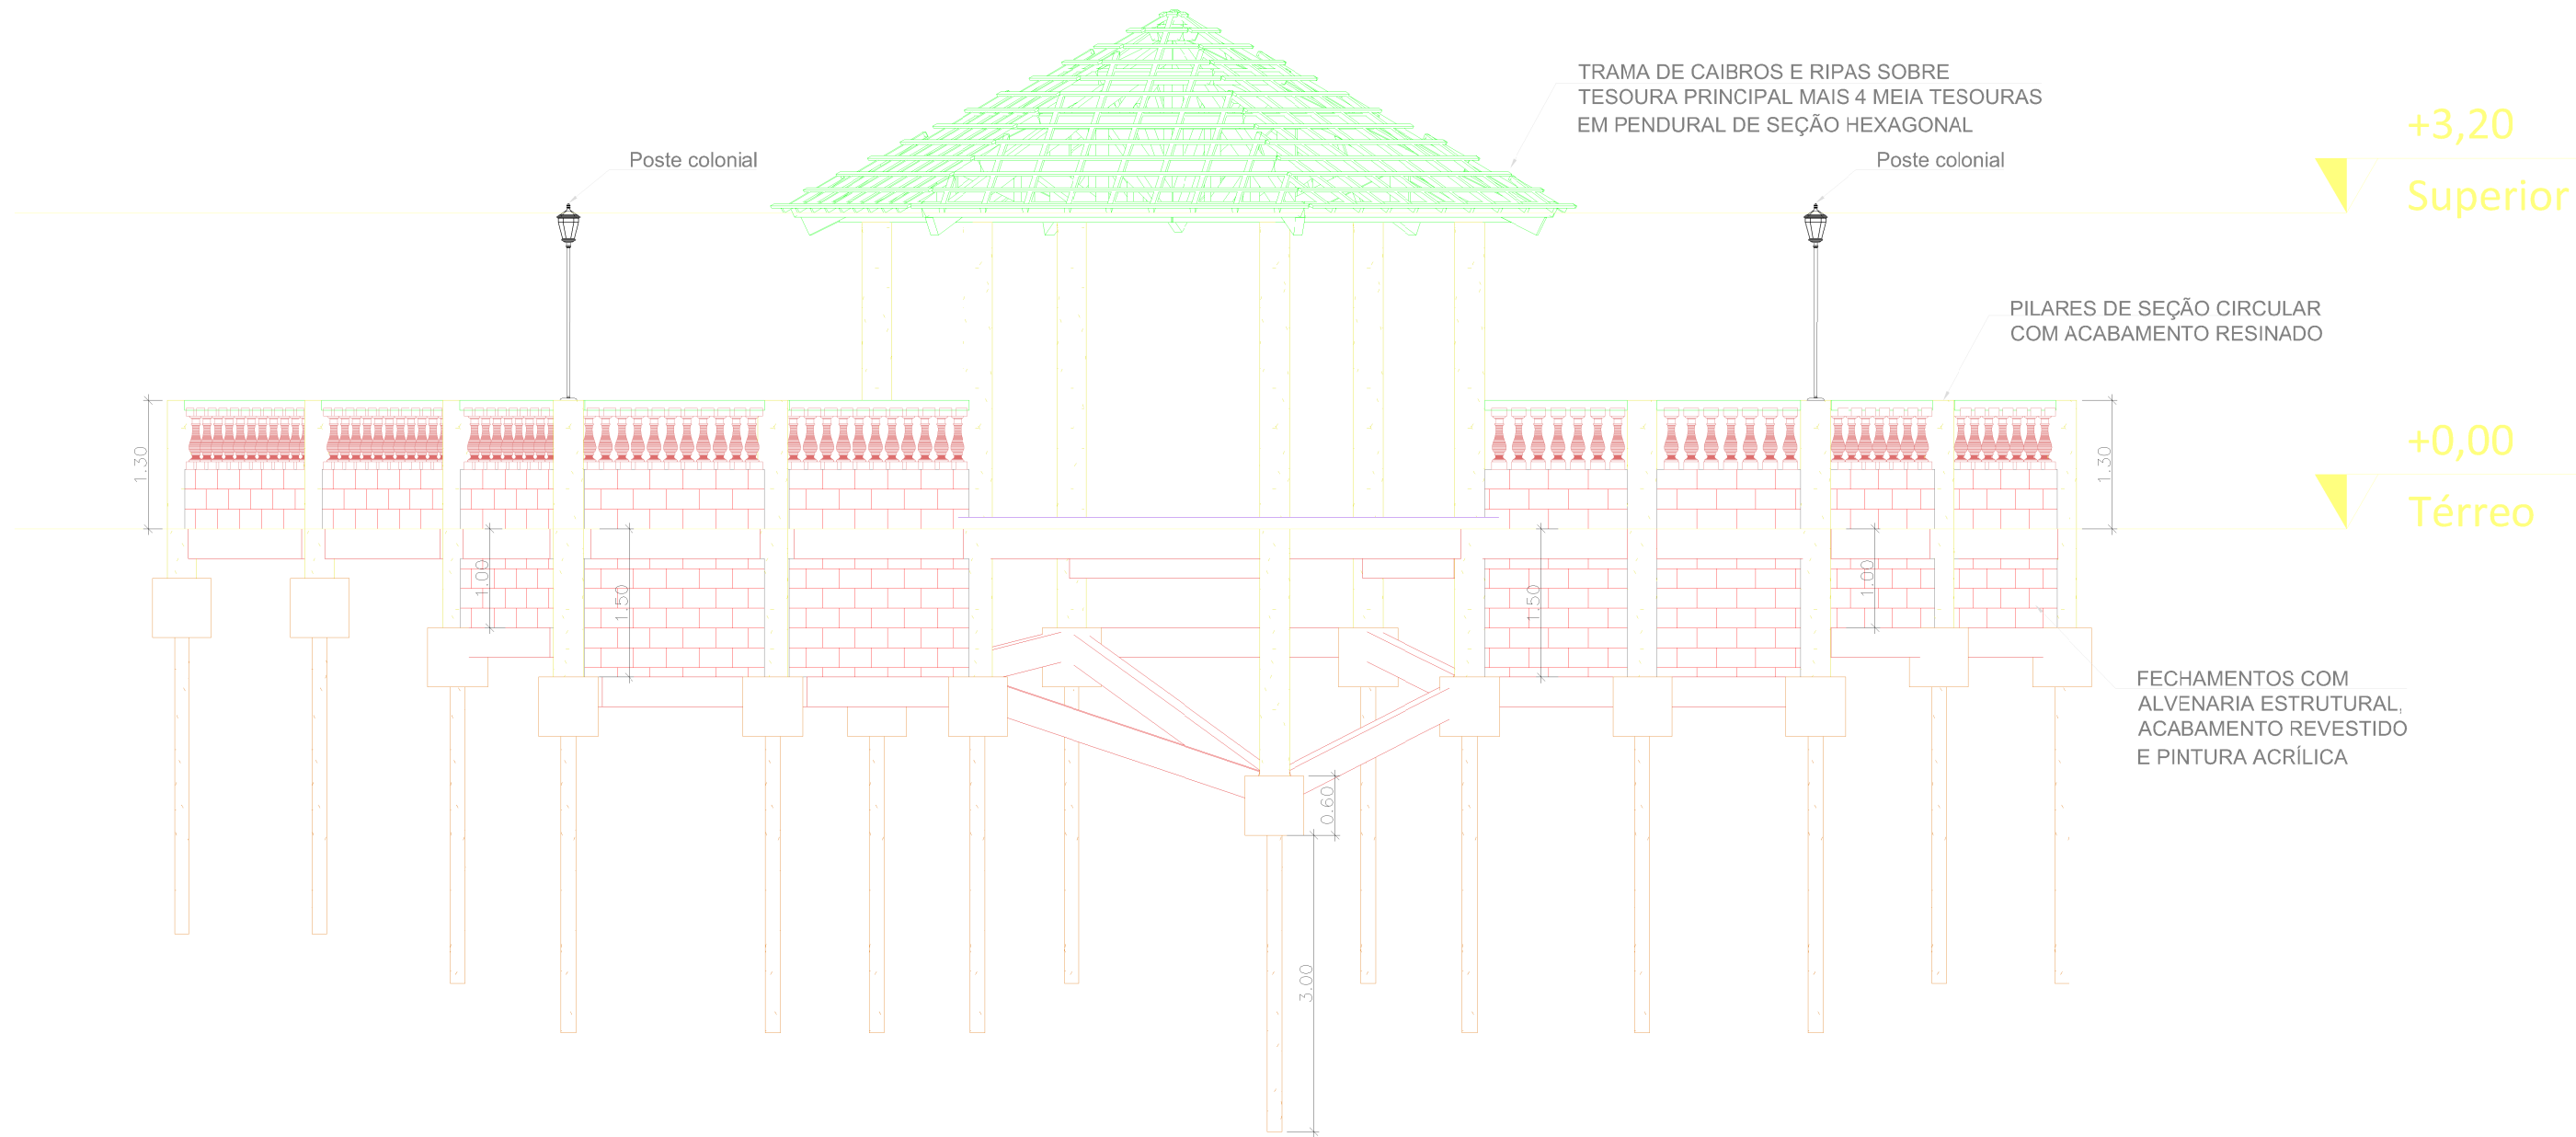

1 ELEVAÇÃO EXTERNA - MURO DE ARRIMO
SEM ESCALA

TITULO: ANTEPROJETO			
REVITALIZAÇÃO PRAÇA – ORLANDO B.DE ALMEIDA – ELEVAÇÃO DO ARRIMO			
PROP.: PREFEITURA MUNICIPAL DE SÃO LOURENÇO			
END.: ORLANDO B. DE ALMEIDA – BAIRRO VILA NOVA – SÃO LOURENÇO – MG			
DATA: 08/2025	ESCALA: INDICADA	REVISÃO:	PAG: 4/9

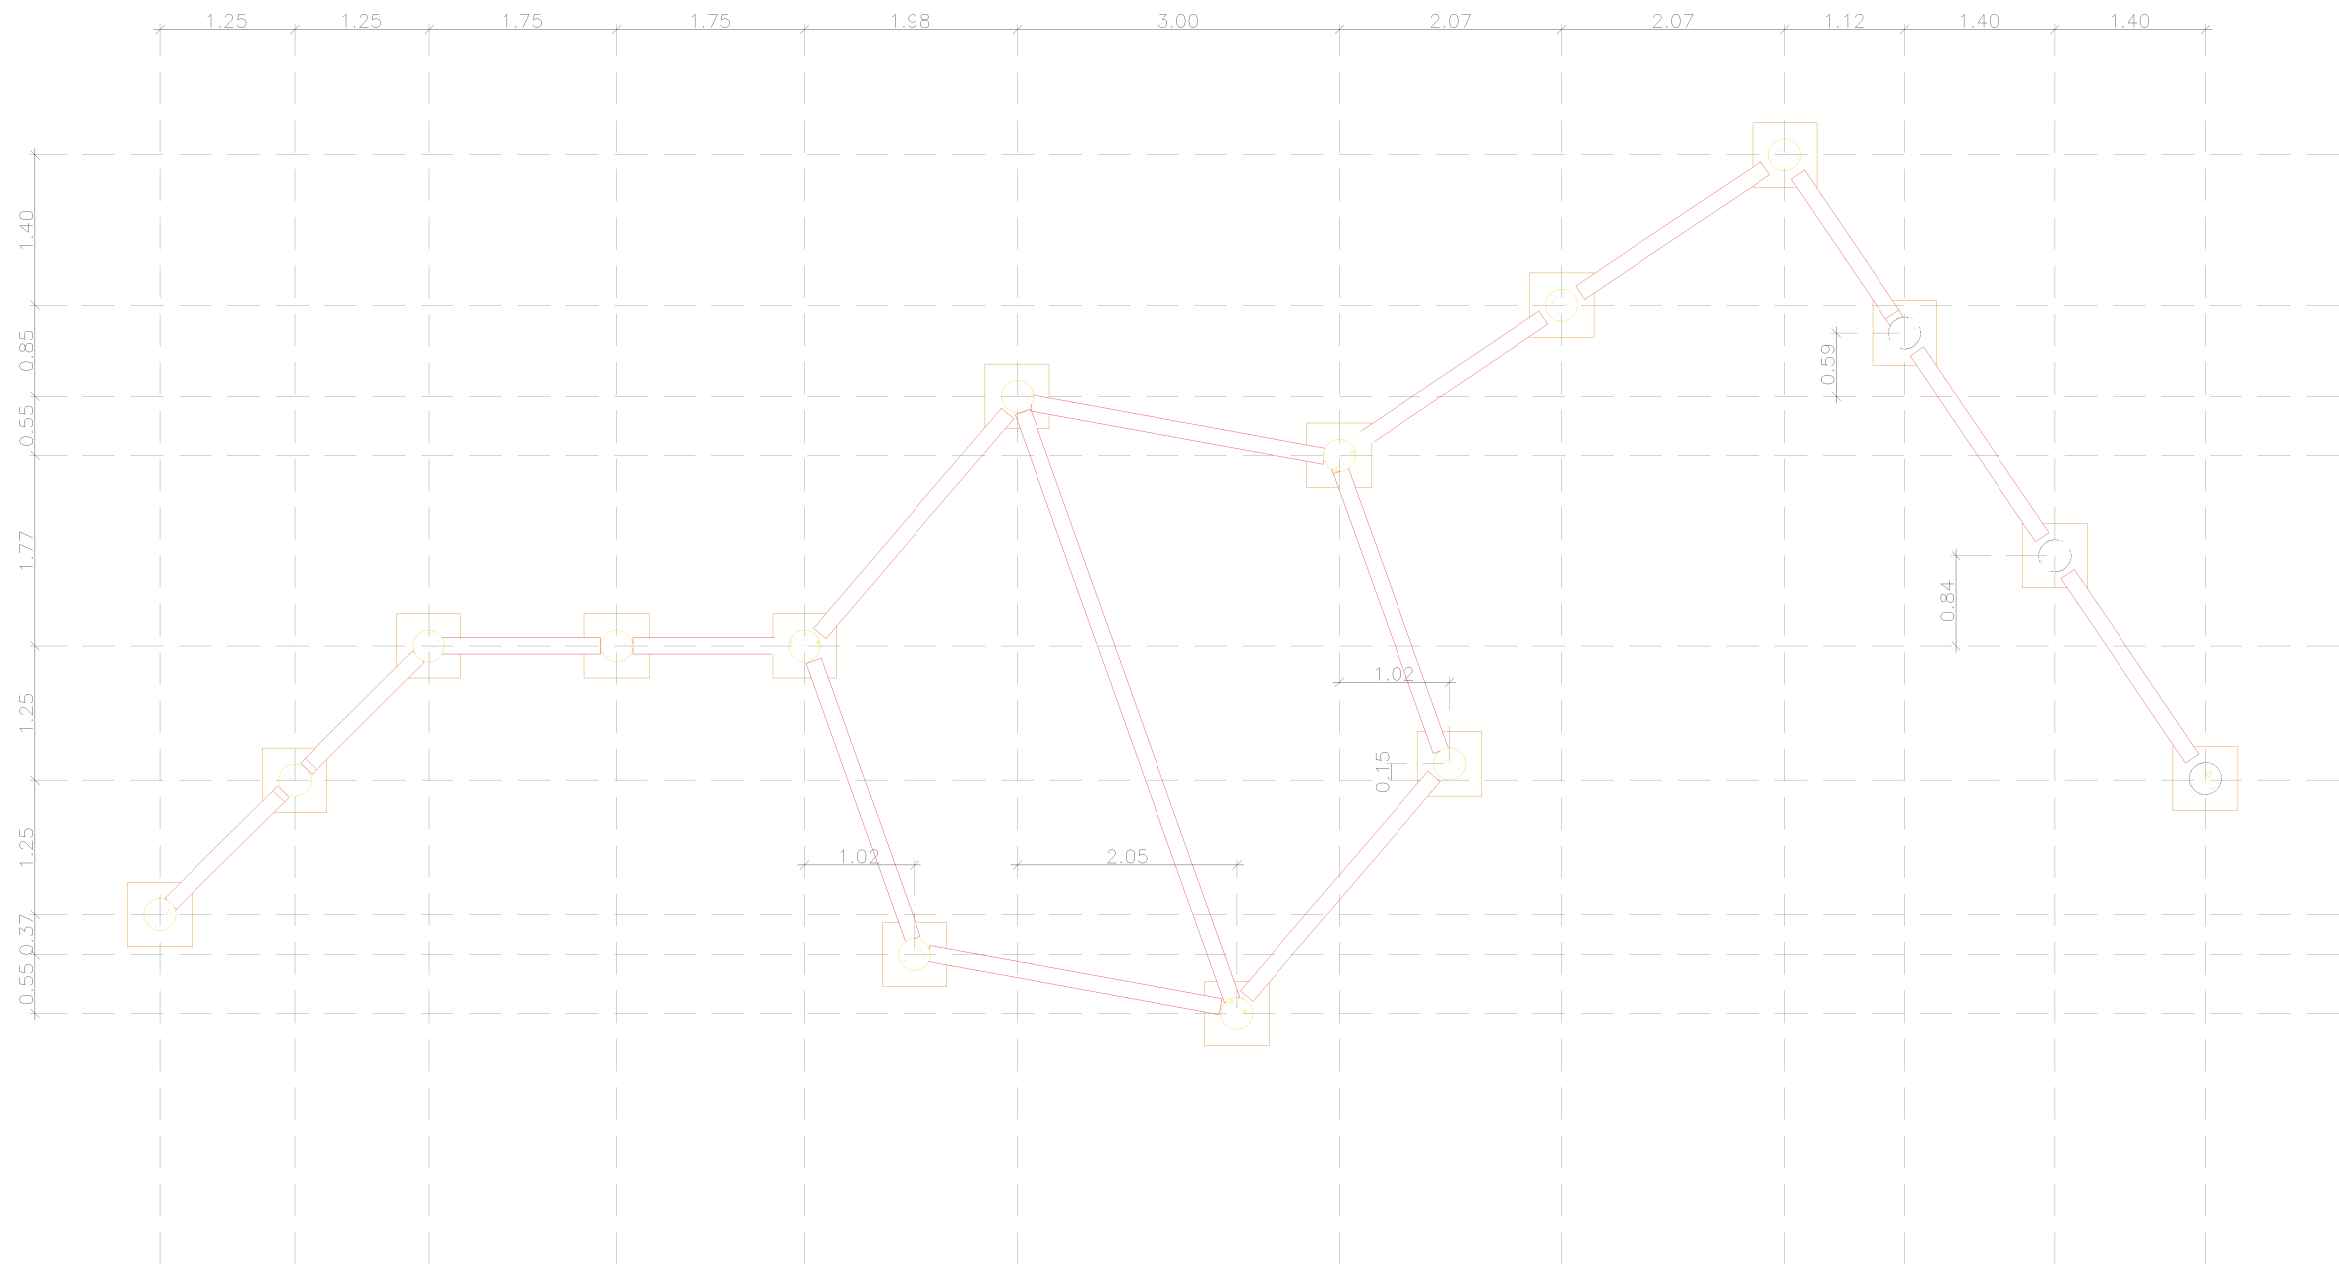


1

LOCAÇÃO PRELIMINAR DOS ELEMENTOS DE FUNDAÇÃO

SEM ESCALA

TÍTULO:		ANTEPROJETO		
		REVITALIZAÇÃO PRAÇA – ORLANDO B.DE ALMEIDA – LOCAÇÃO DAS FUNDAÇÕES		
PROP.:		PREFEITURA MUNICIPAL DE SÃO LOURENÇO		
END.:		ORLANDO B. DE ALMEIDA – BAIRRO VILA NOVA – SÃO LOURENÇO – MG		
DATA:	08/2025	ESCALA:	INDICADA	REVISÃO:
				PAG: 5/9

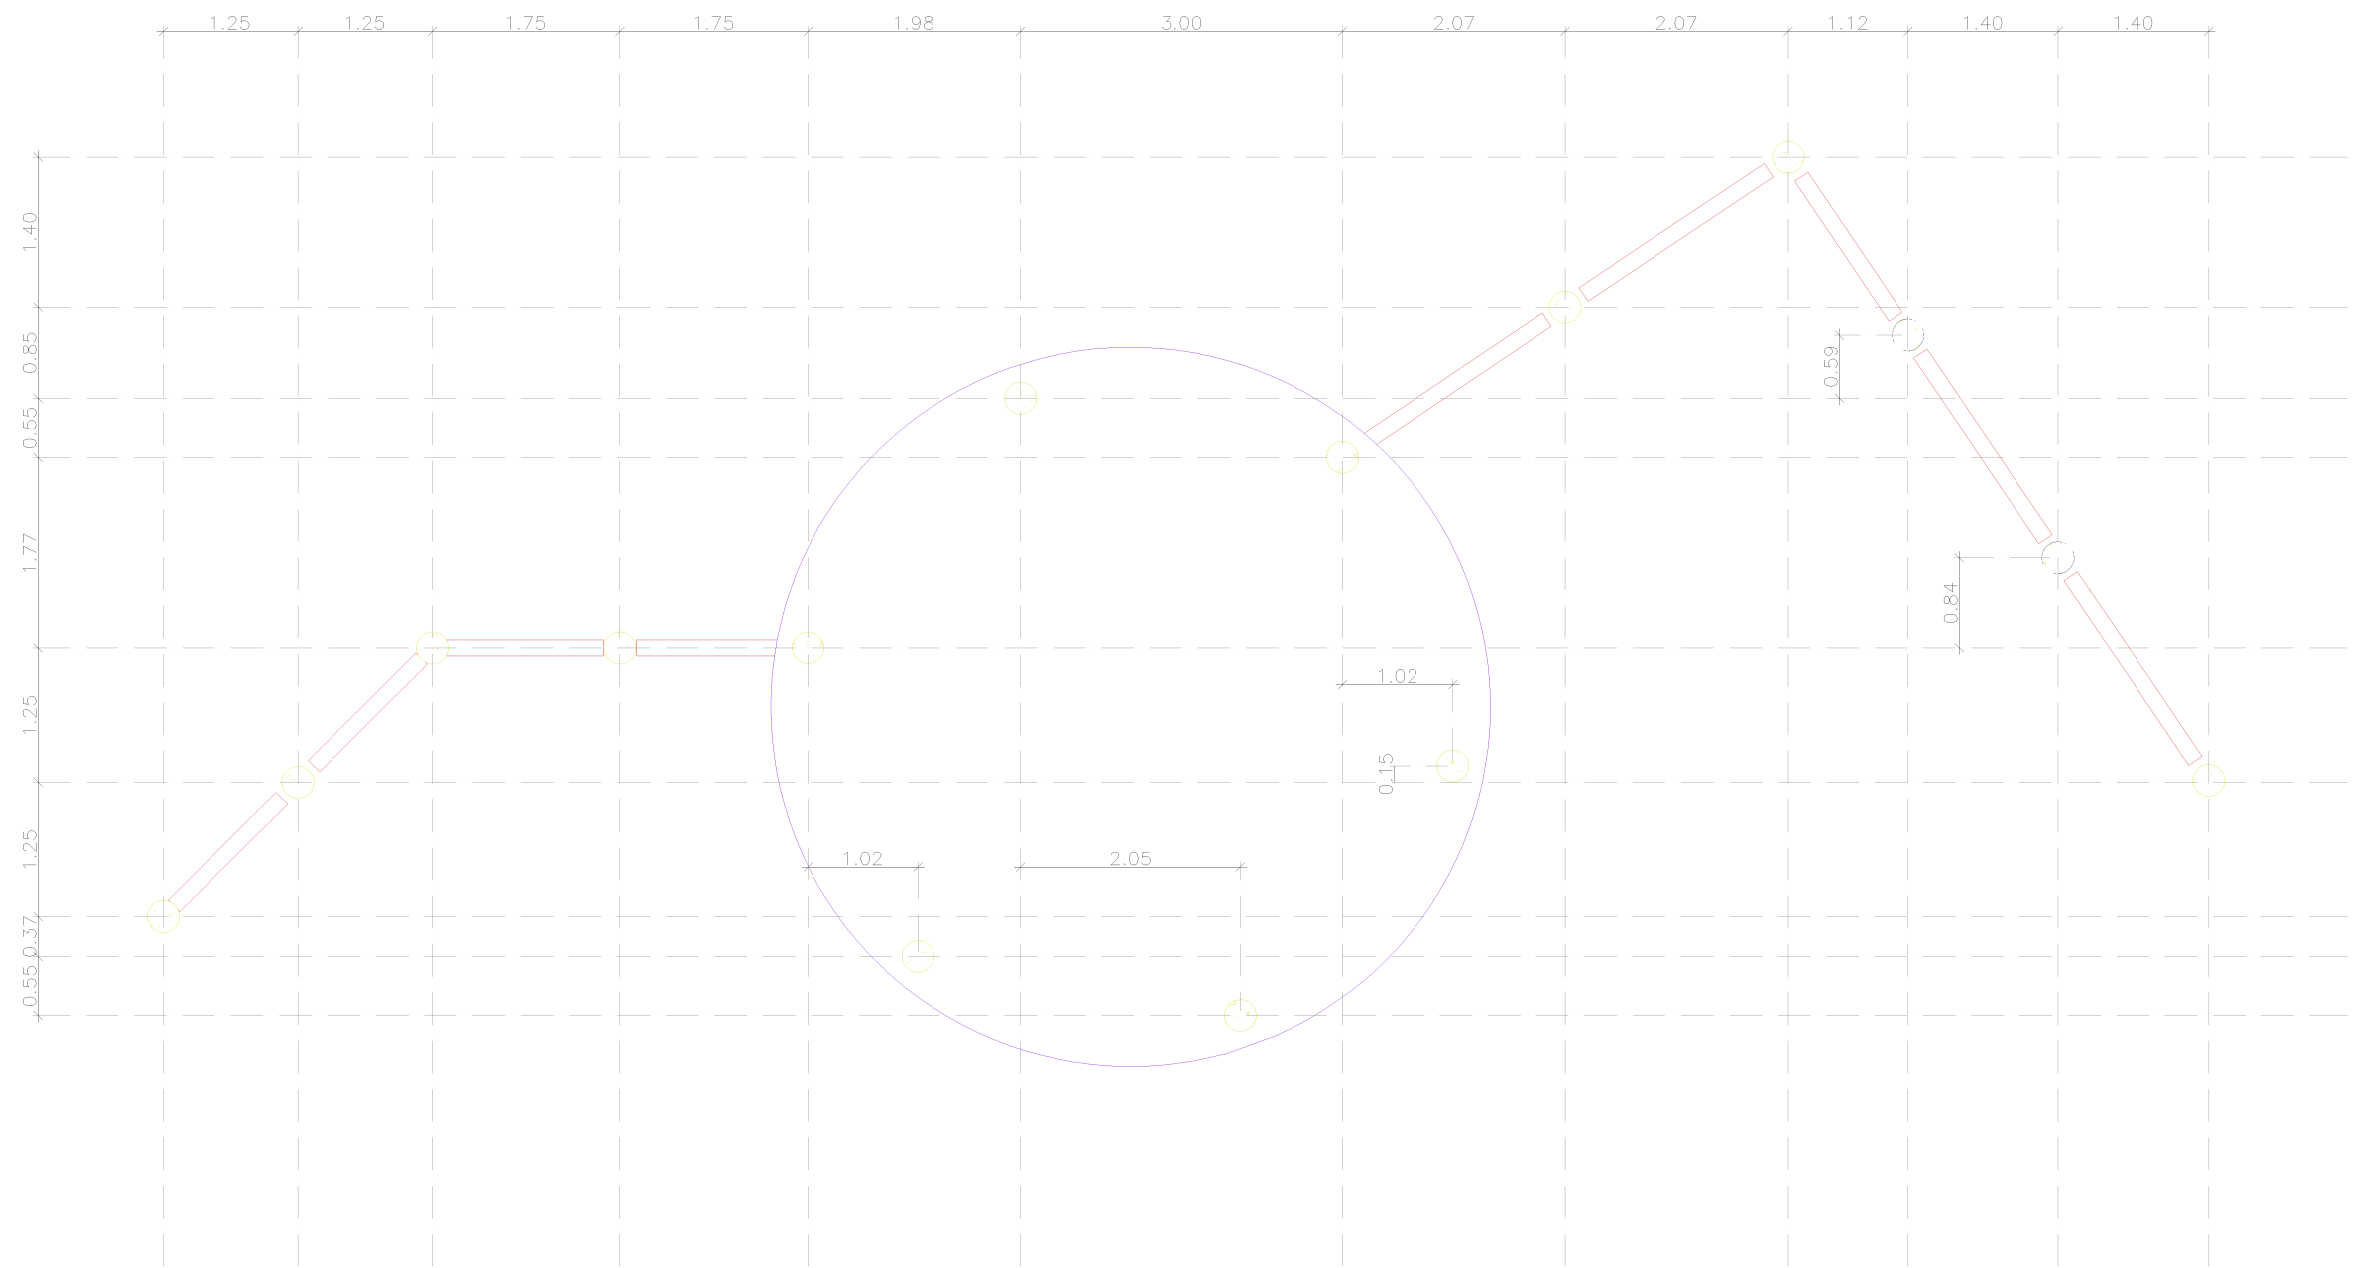


1

LOCAÇÃO PRELIMINAR DOS ELEMENTOS ESTRUTURAIS


SEM ESCALA

TITULO:		ANTEPROJETO		
		REVITALIZAÇÃO PRAÇA – ORLANDO B.DE ALMEIDA – VIGAS E LAJES		
PROP.:		PREFEITURA MUNICIPAL DE SÃO LOURENÇO		
END.:		ORLANDO B. DE ALMEIDA – BAIRRO VILA NOVA – SÃO LOURENÇO – MG		
DATA:	08/2025	ESCALA:	INDICADA	REVISÃO:
				PAG: 6/9

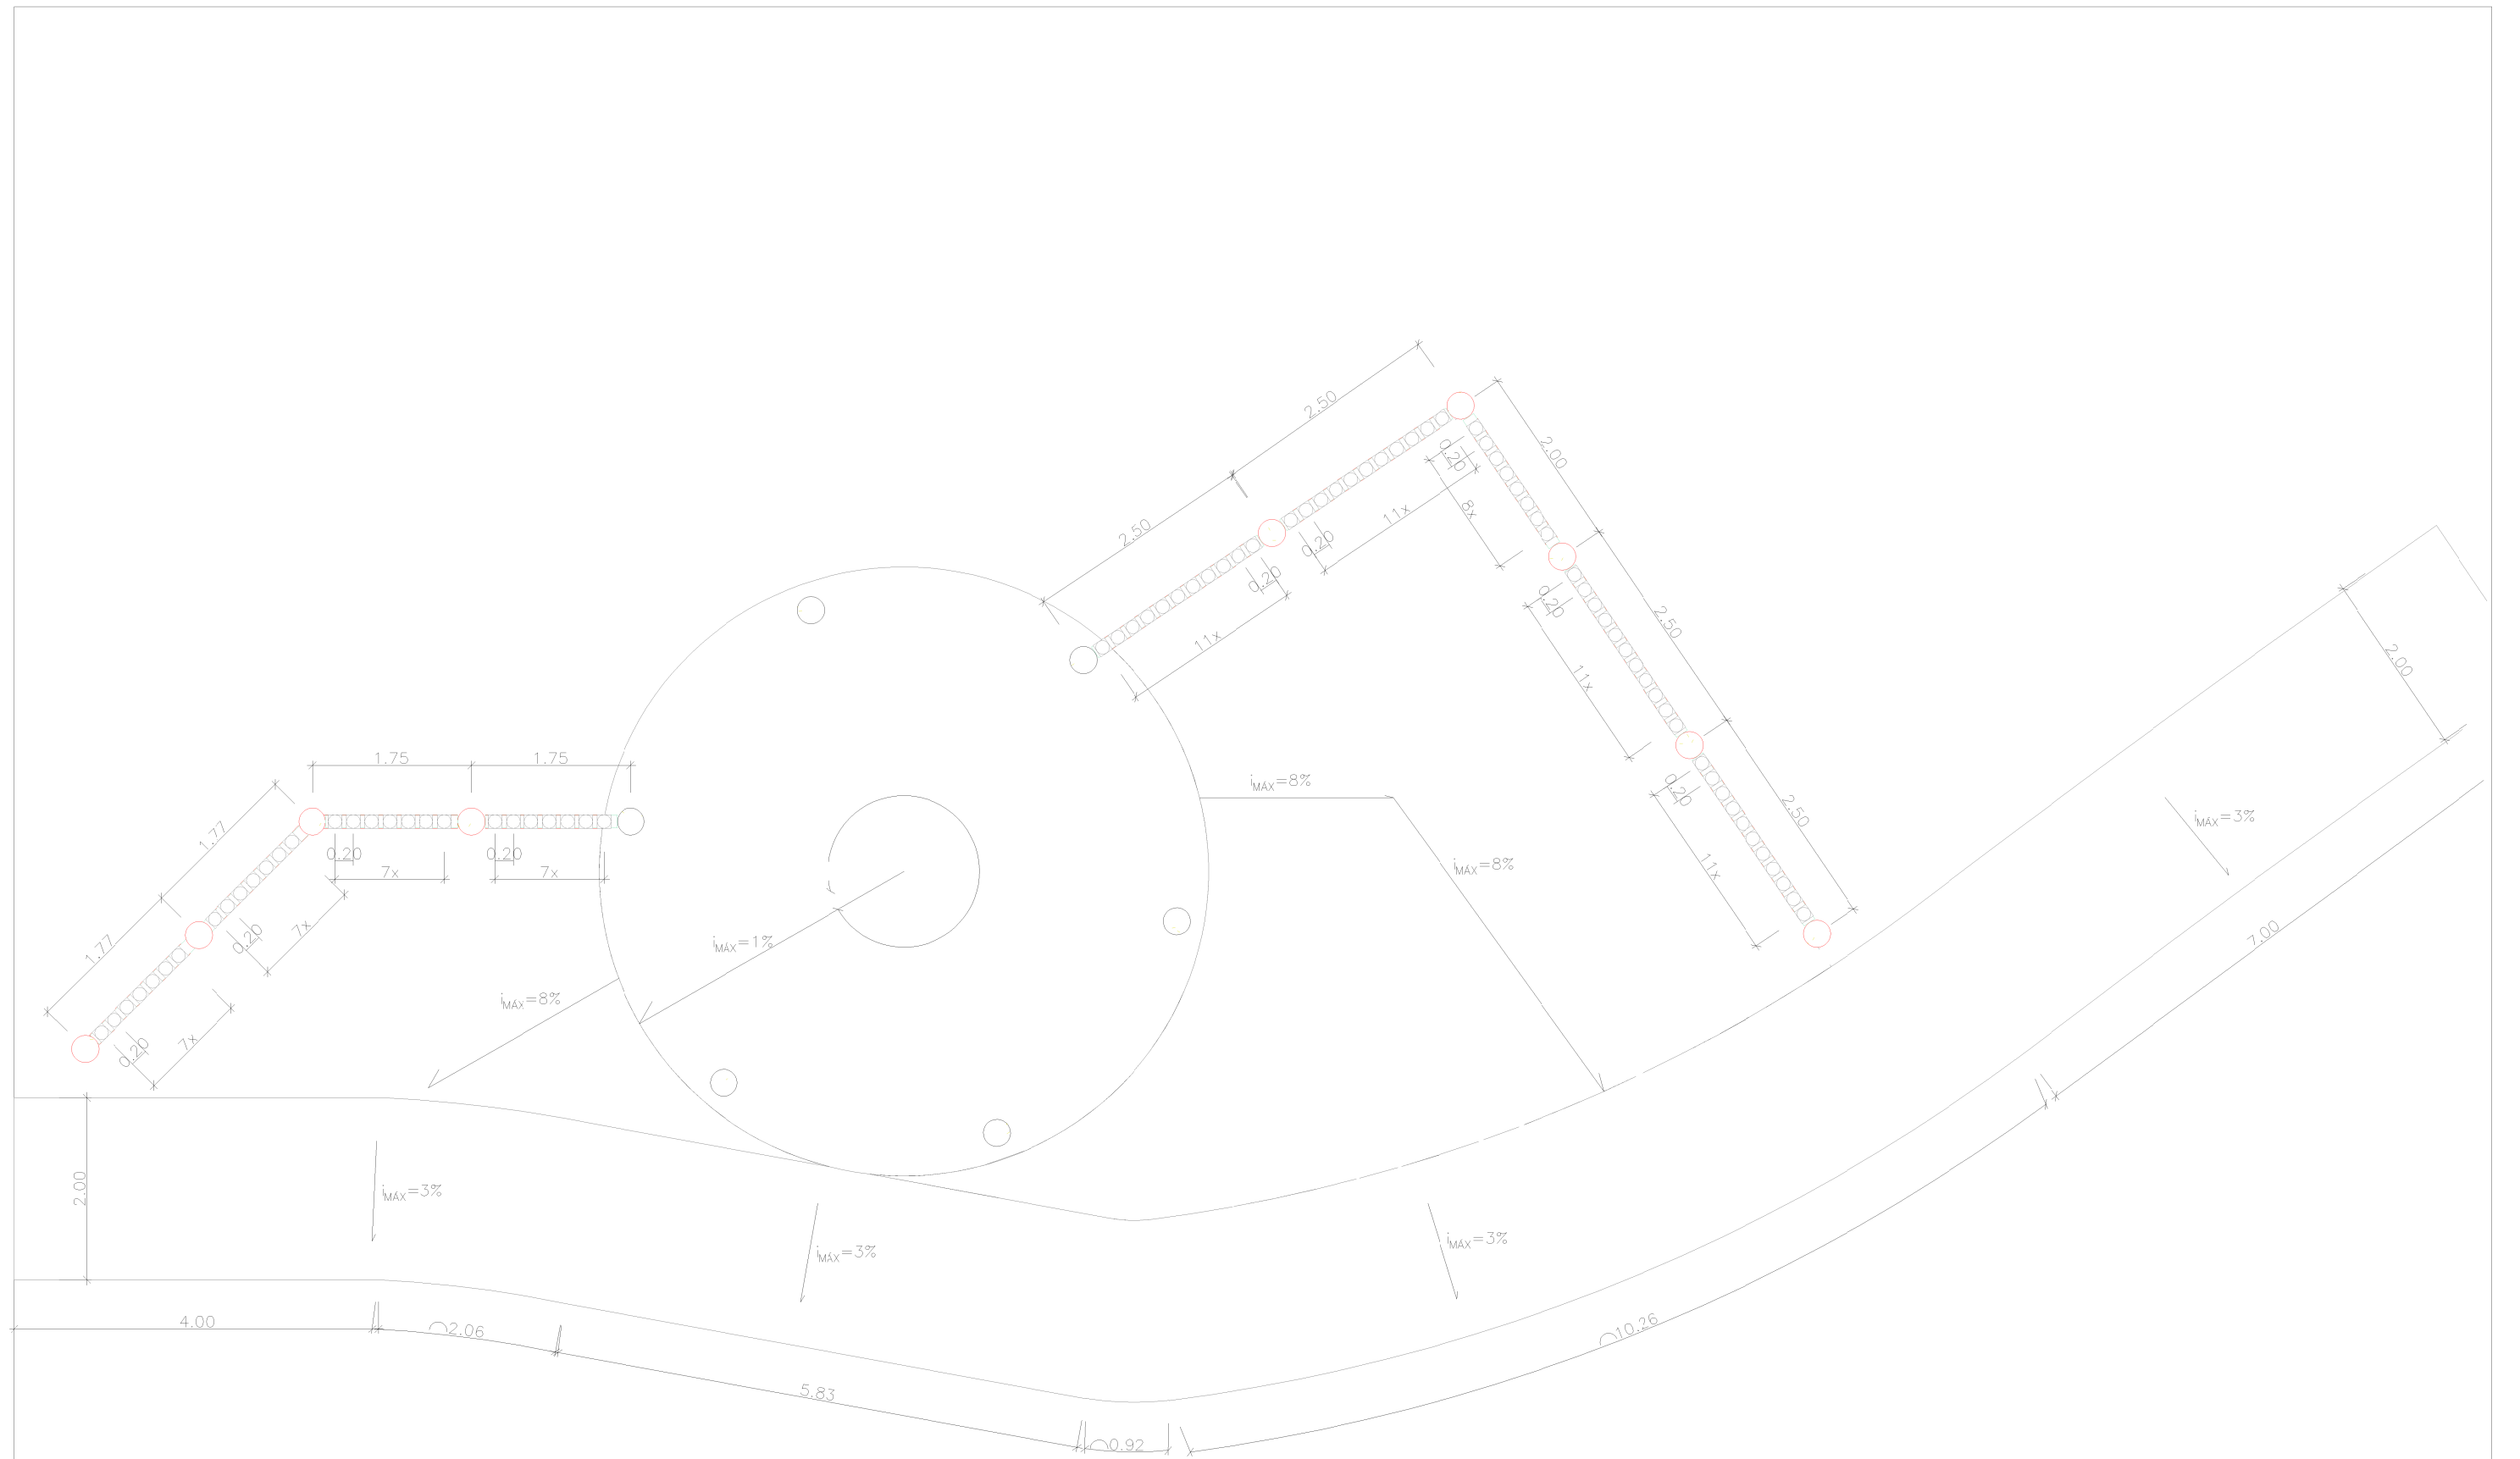


1 PASSEIOS E ALVENARIAS - ESTIMATIVA PRELIMINAR
SEM ESCALA


TITULO: ANTEPROJETO			
REVITALIZAÇÃO PRAÇA – ORLANDO B.DE ALMEIDA – ALVENARIAS E BALAUÍSTRES			
PROP.: PREFEITURA MUNICIPAL DE SÃO LOURENÇO			
END.: ORLANDO B. DE ALMEIDA – BAIRRO VILA NOVA – SÃO LOURENÇO – MG			
DATA:	08/2025	ESCALA:	INDICADA
REVISÃO:		PAG:	7/9

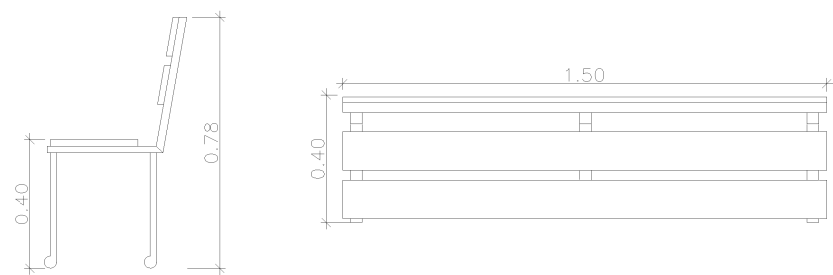


5 DET. BANCO
SEM ESCALA

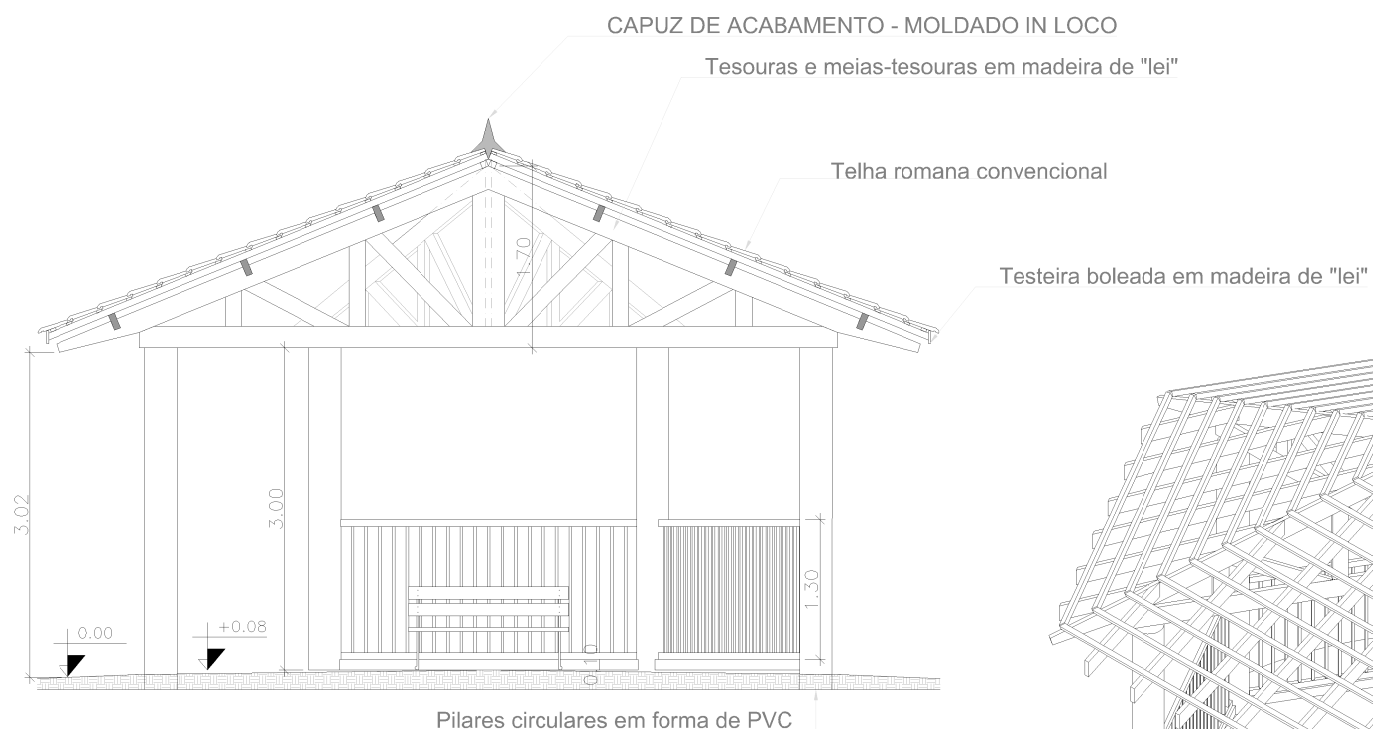

3 CORTE A.A.
ESCALA 1:50

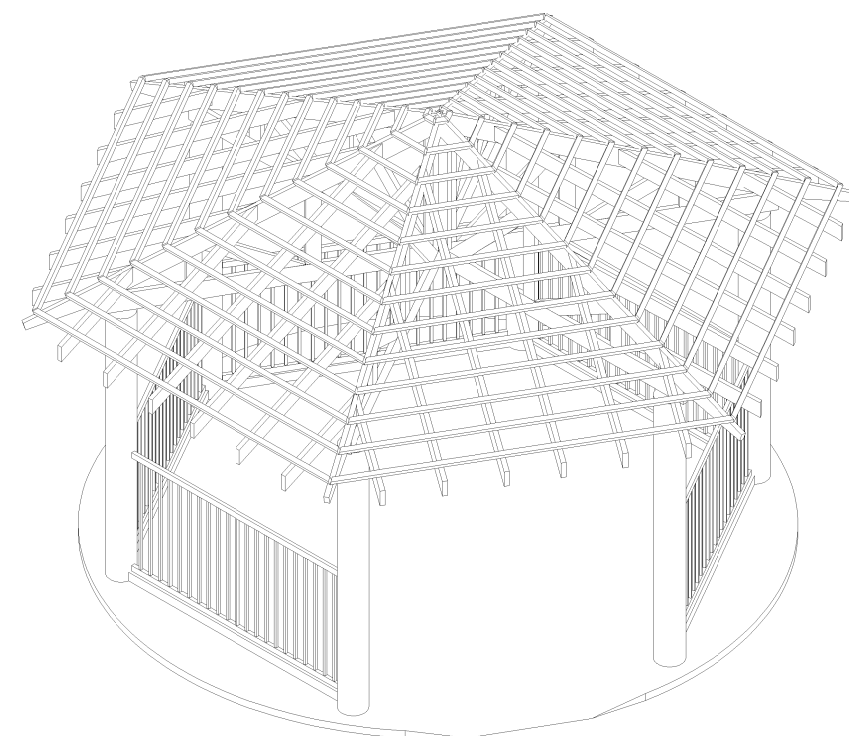


4 PESPECTIVA
SEM ESCALA

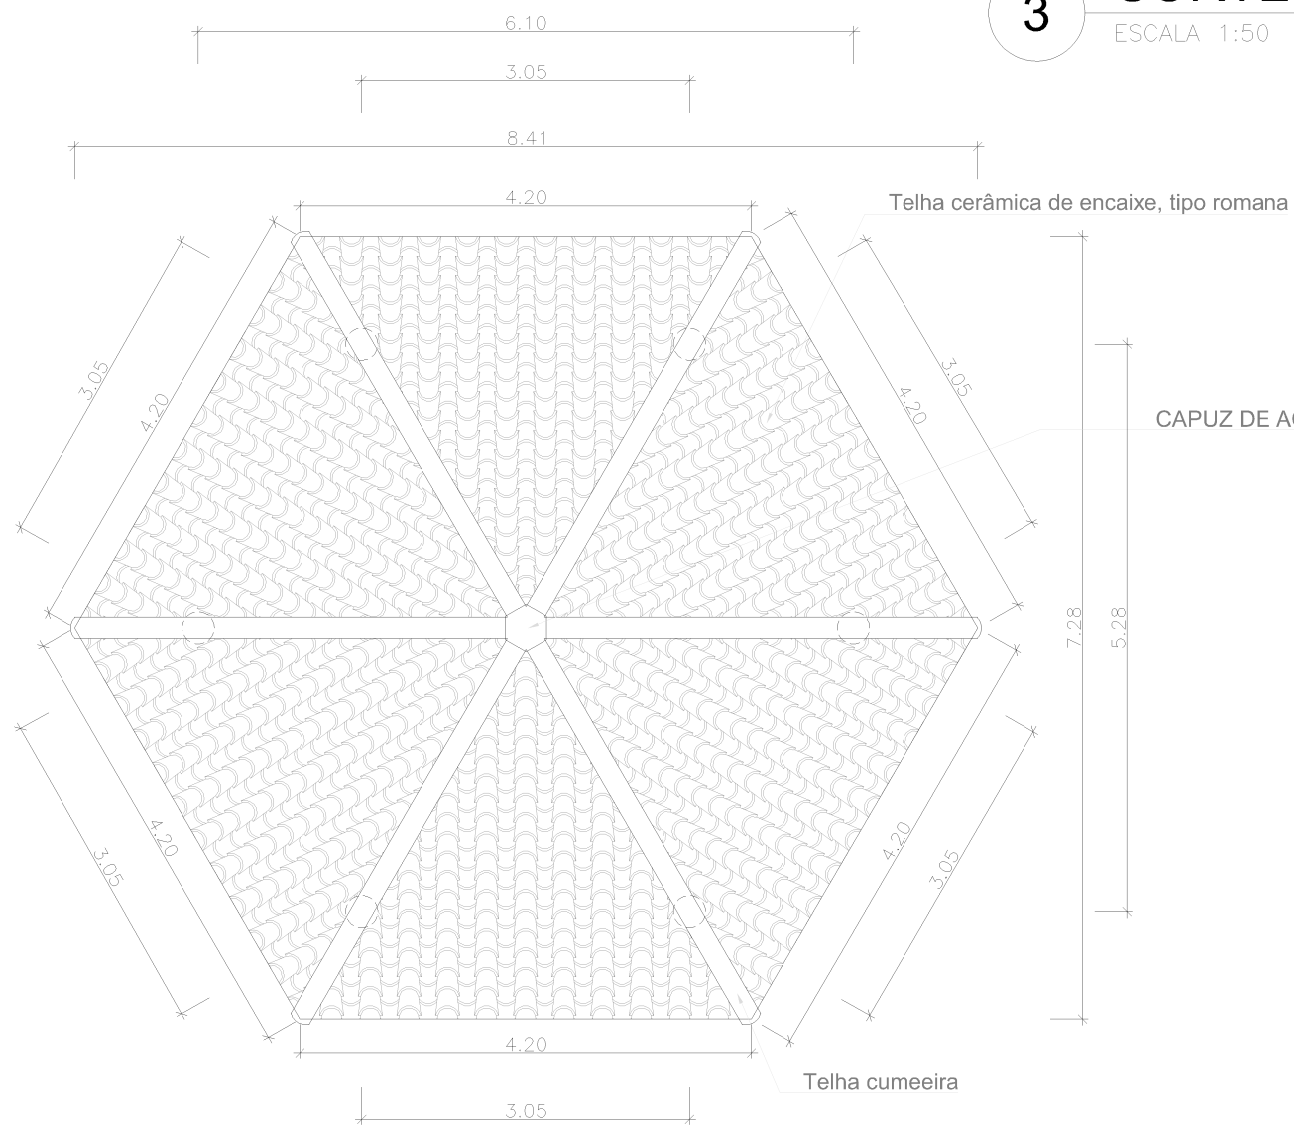

8 COBERTURA
ESCALA 1:25

TITULO: ANTEPROJETO			
REVITALIZAÇÃO PRAÇA – ORLANDO B.DE ALMEIDA – COBERTURA DO QUIOSQUE			
PROP.: PREFEITURA MUNICIPAL DE SÃO LOURENÇO			
END.: ORLANDO B. DE ALMEIDA – BAIRRO VILA NOVA – SÃO LOURENÇO – MG			
DATA: 08/2025	ESCALA: INDICADA	REVISÃO:	PAG: 8/9

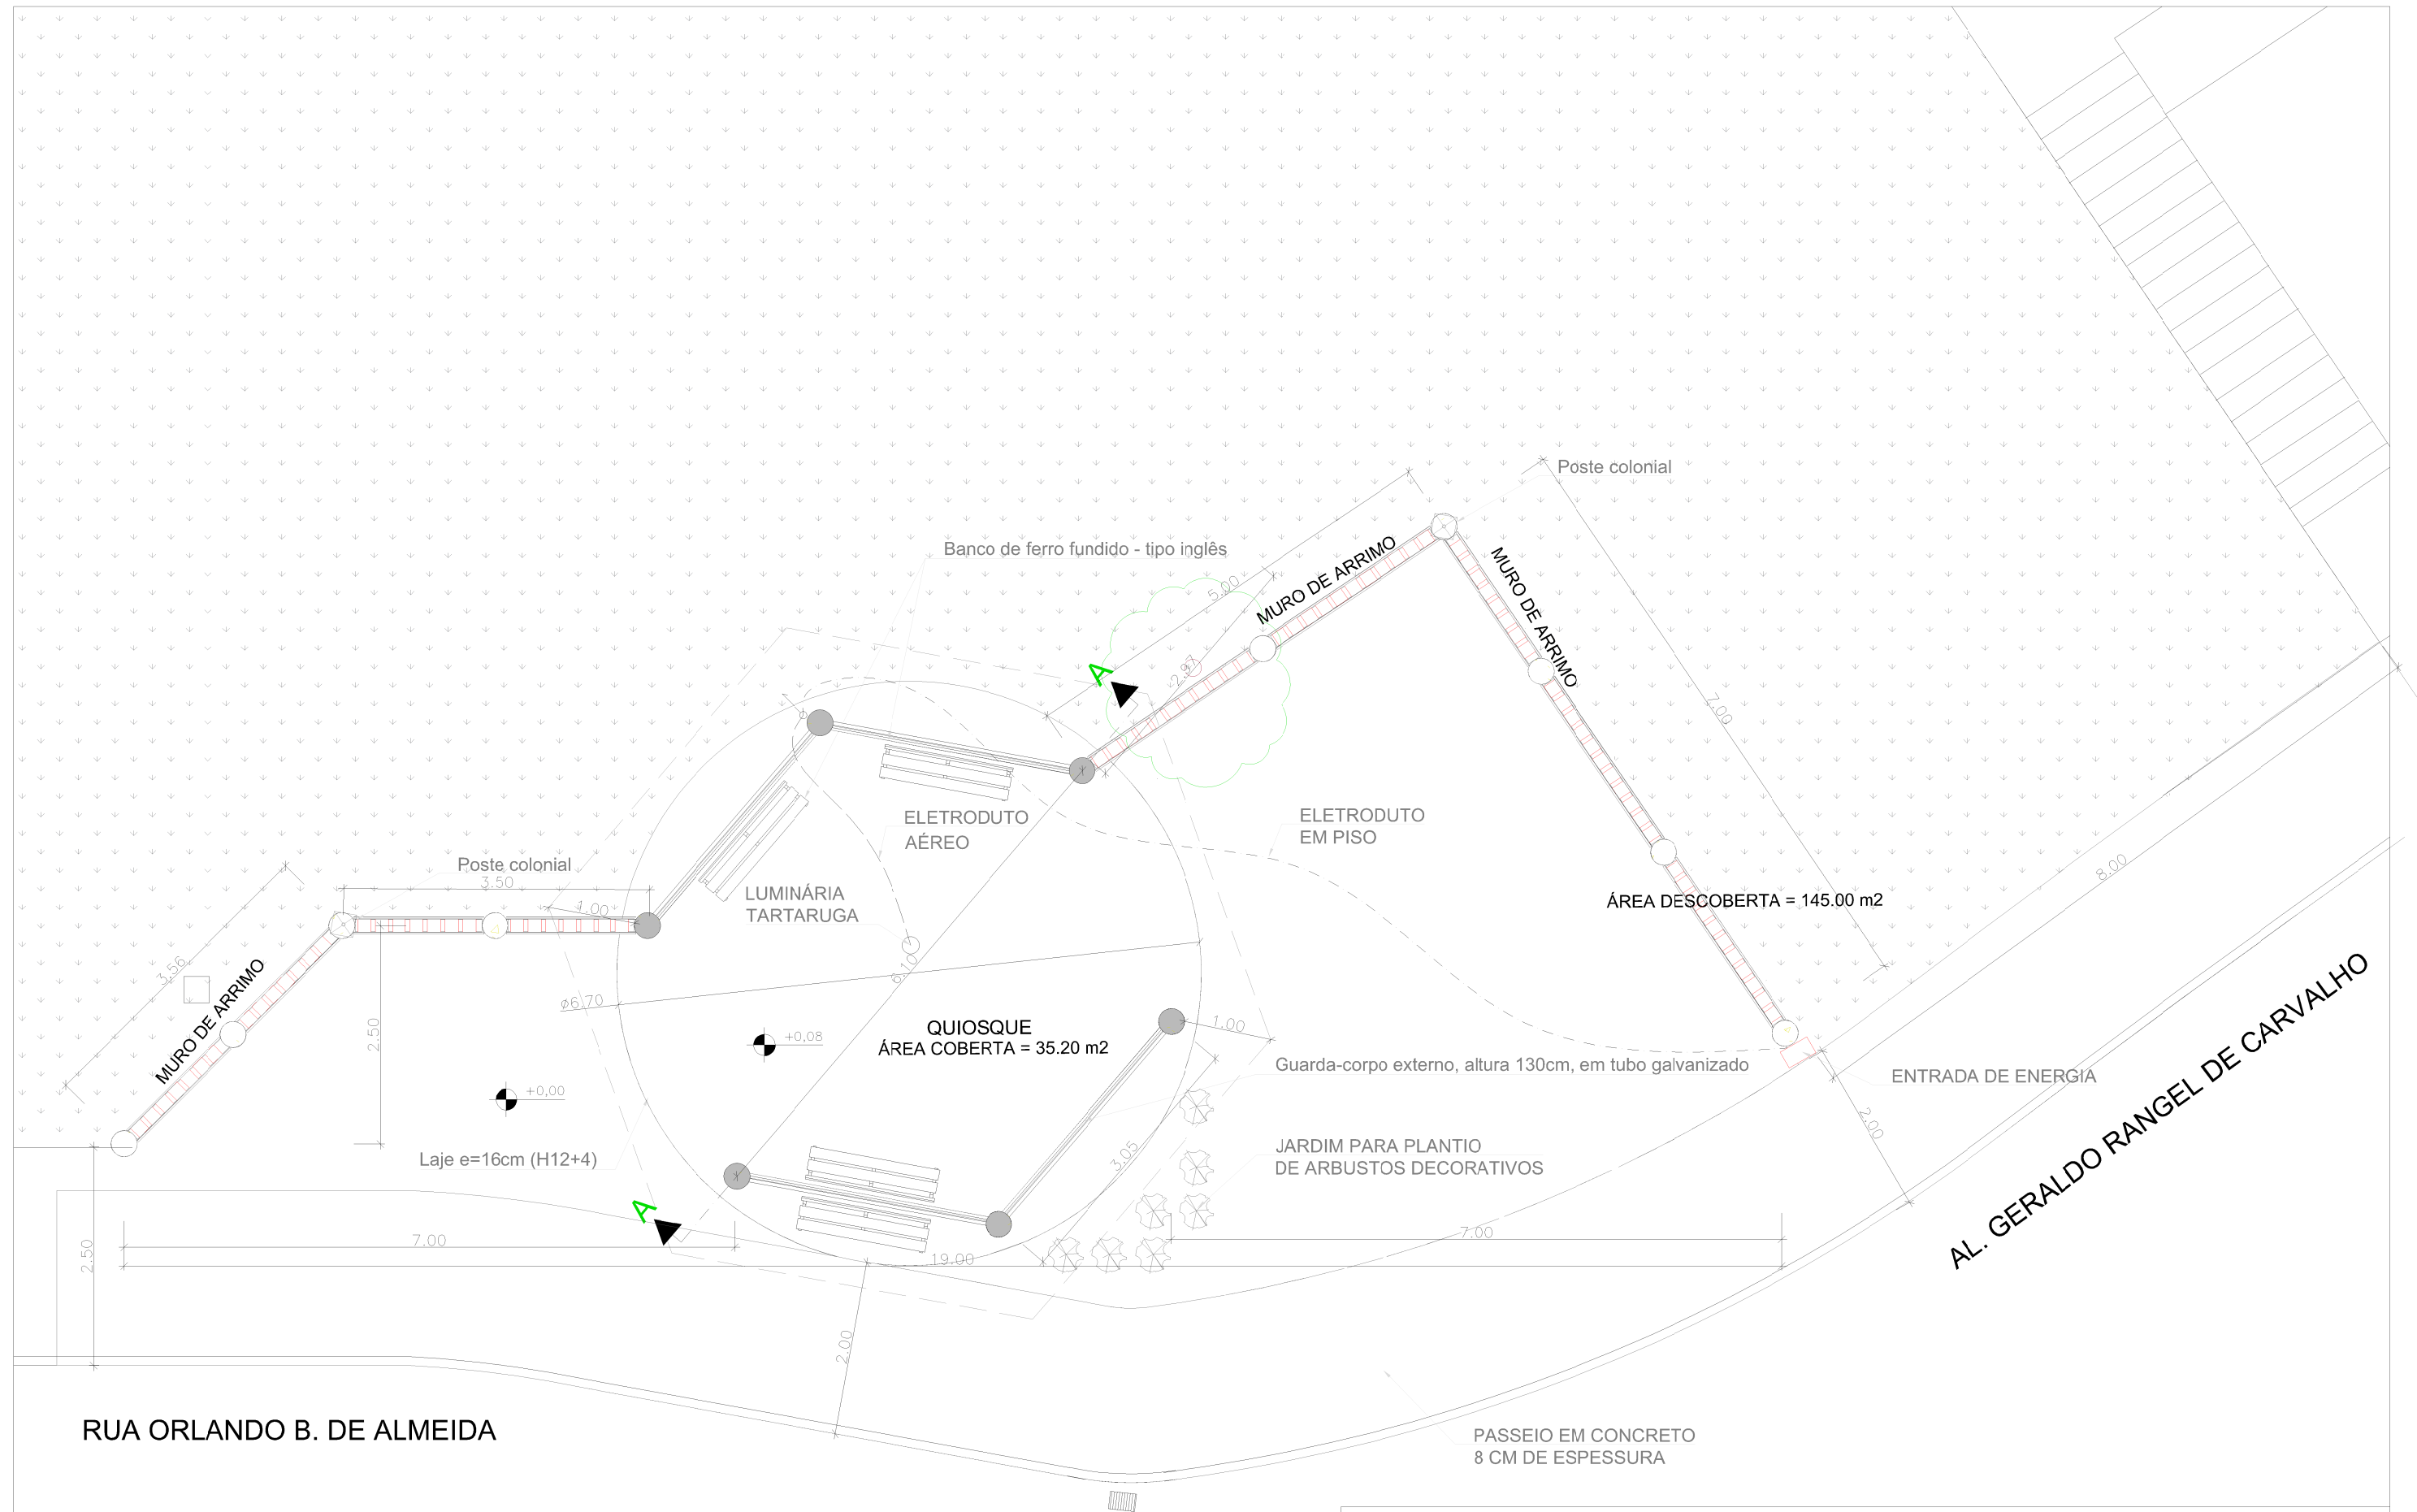

2 PLANTA BAIXA - MODIFICADA
SEM ESCALA

TITULO: ANTEPROJETO			
REVITALIZAÇÃO PRAÇA – ORLANDO B.DE ALMEIDA – DETALHES ADICIONAIS			
PROP.: PREFEITURA MUNICIPAL DE SÃO LOURENÇO			
END.: ORLANDO B. DE ALMEIDA – BAIRRO VILA NOVA – SÃO LOURENÇO – MG			
DATA:	08/2025	ESCALA:	INDICADA
REVISÃO:		PAG:	9/9