




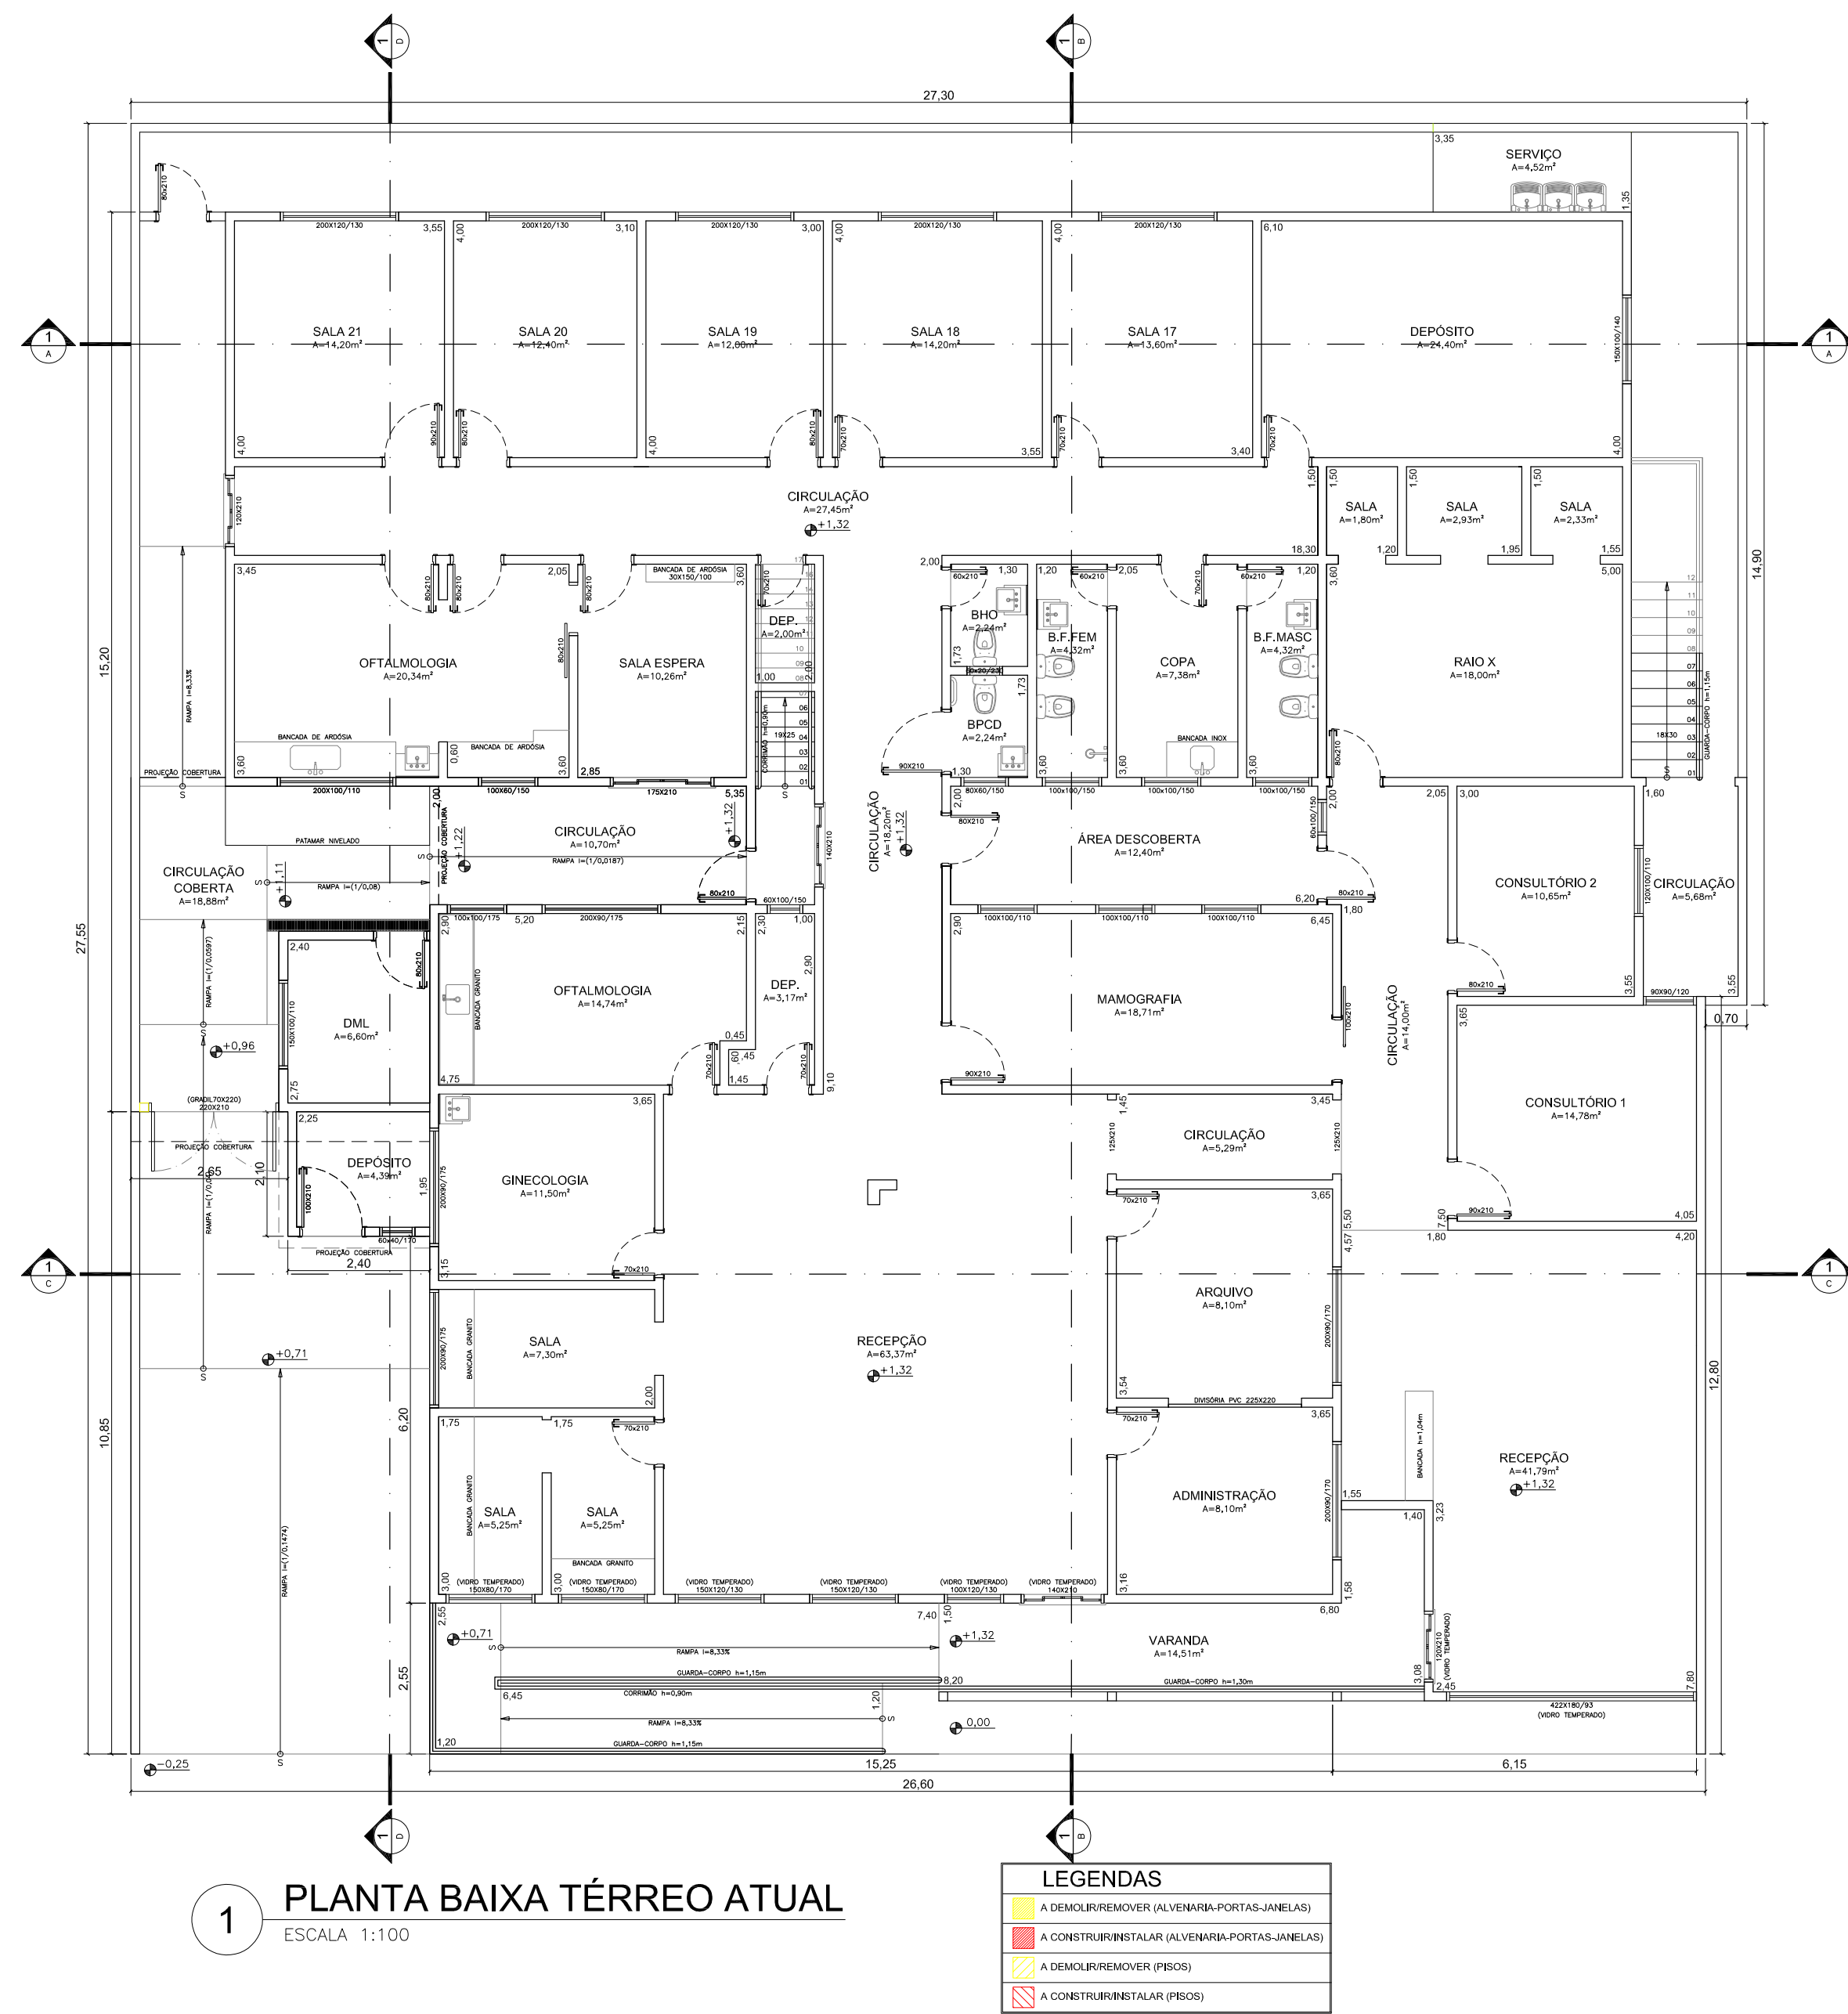

1 PLANTA BAIXA TÉRREO ATUAL
ESCALA 1:100

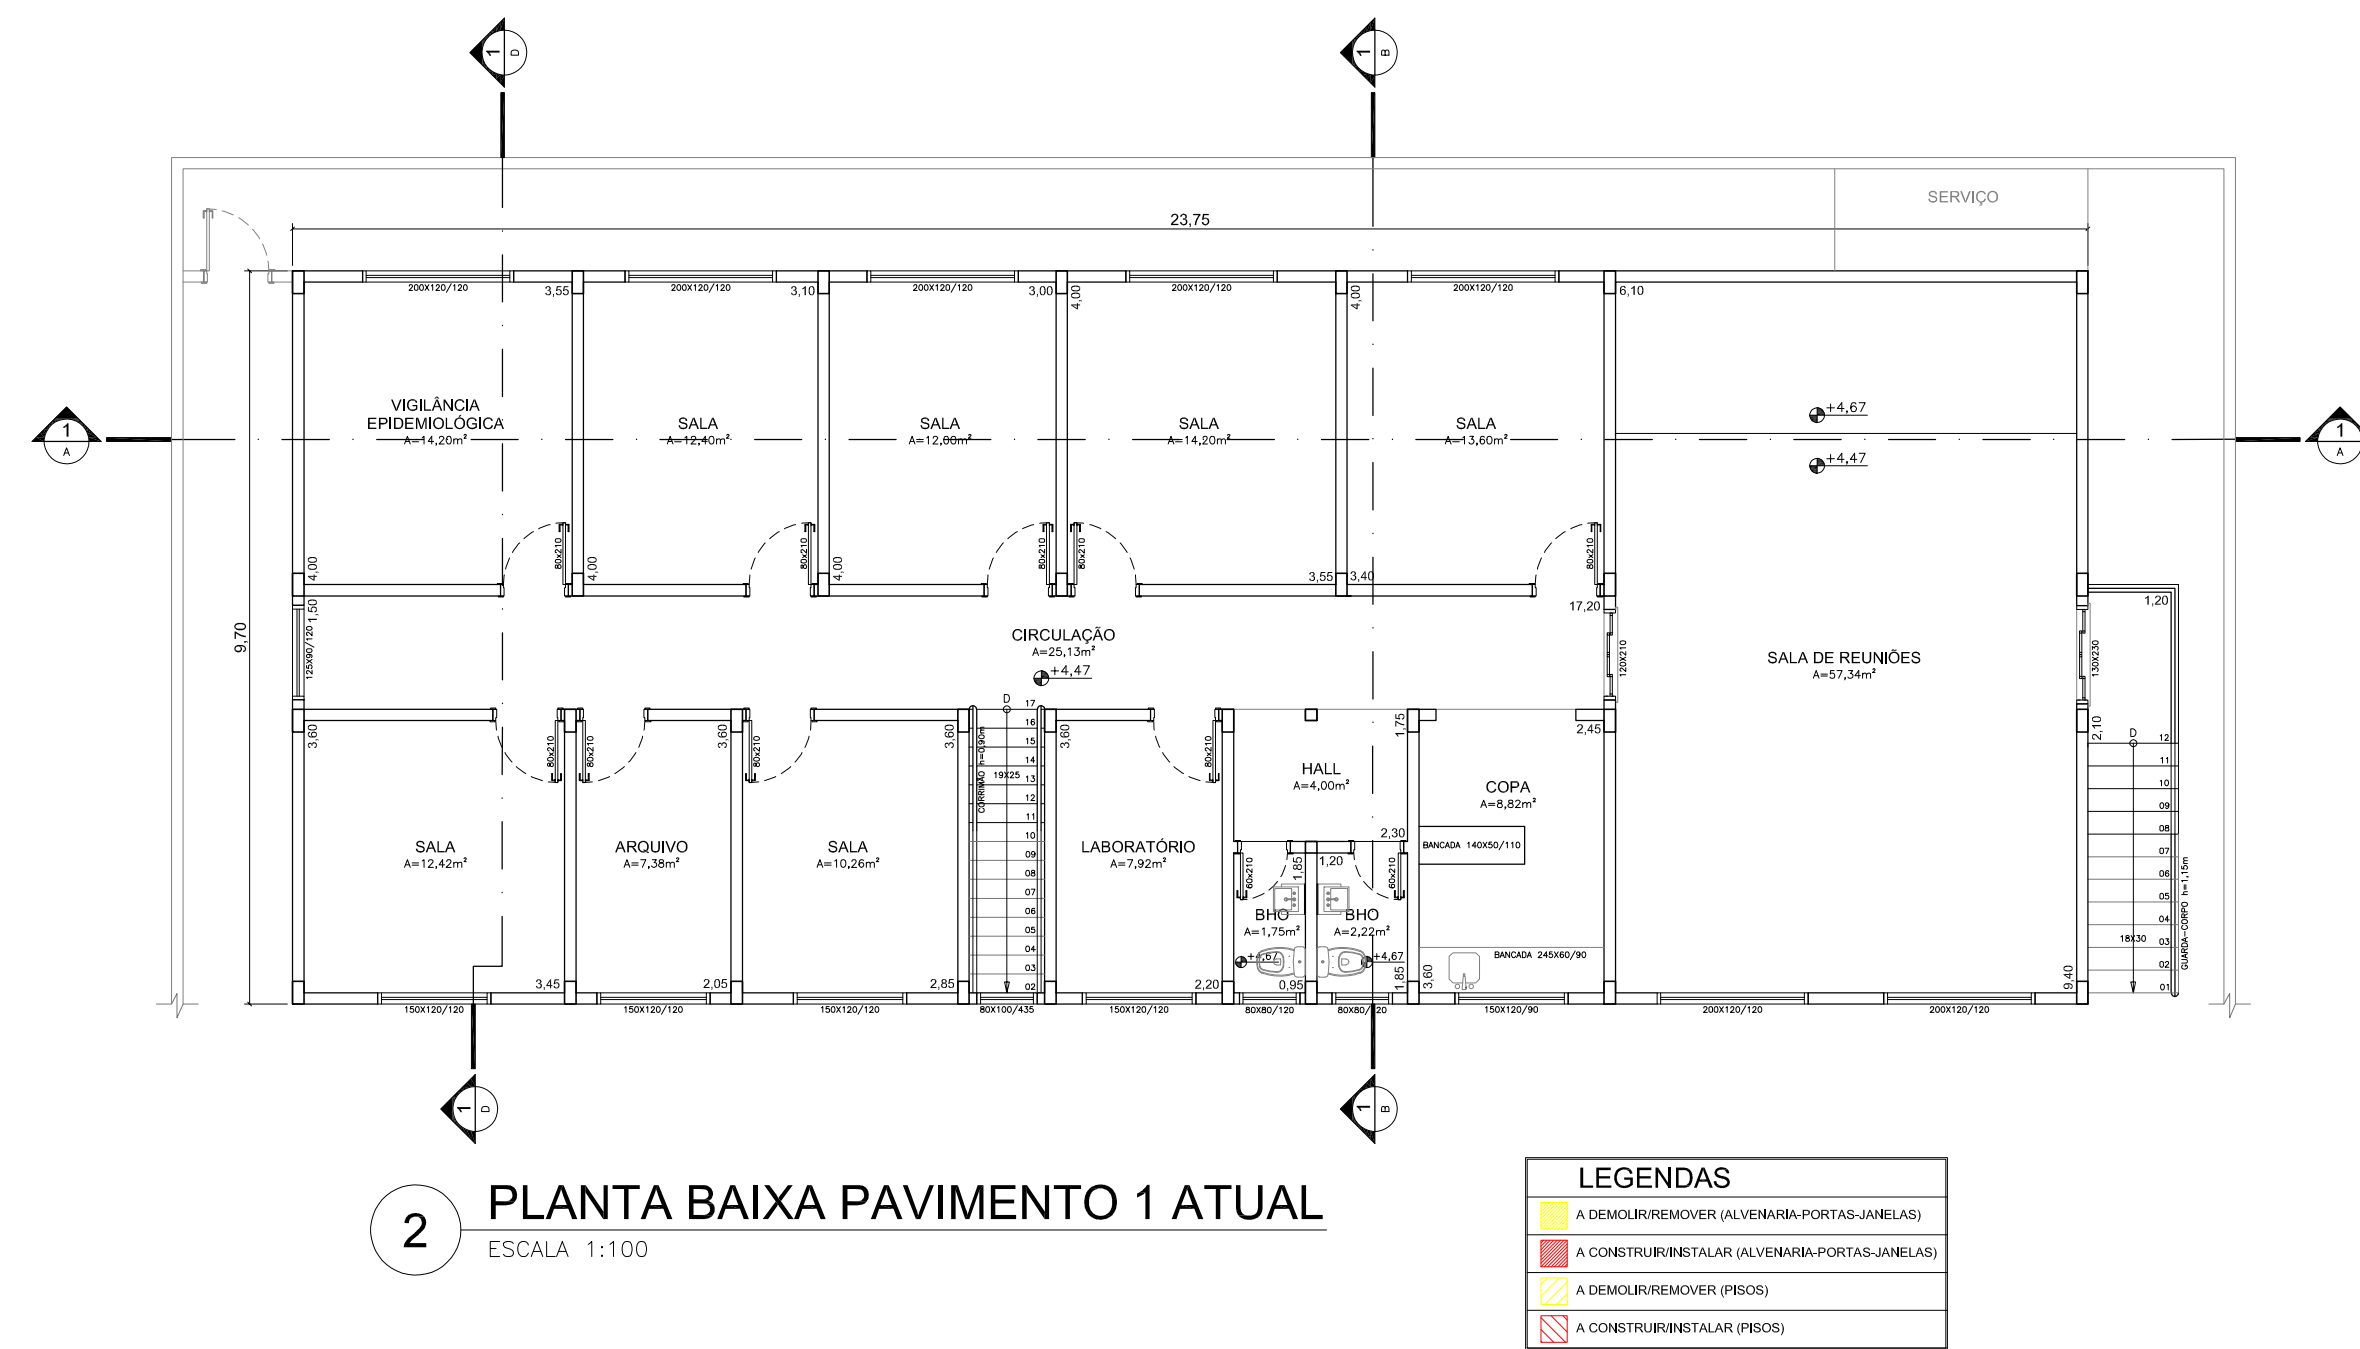

2 PLANTA BAIXA PAVIMENTO 1 ATUAL
ESCALA 1:100

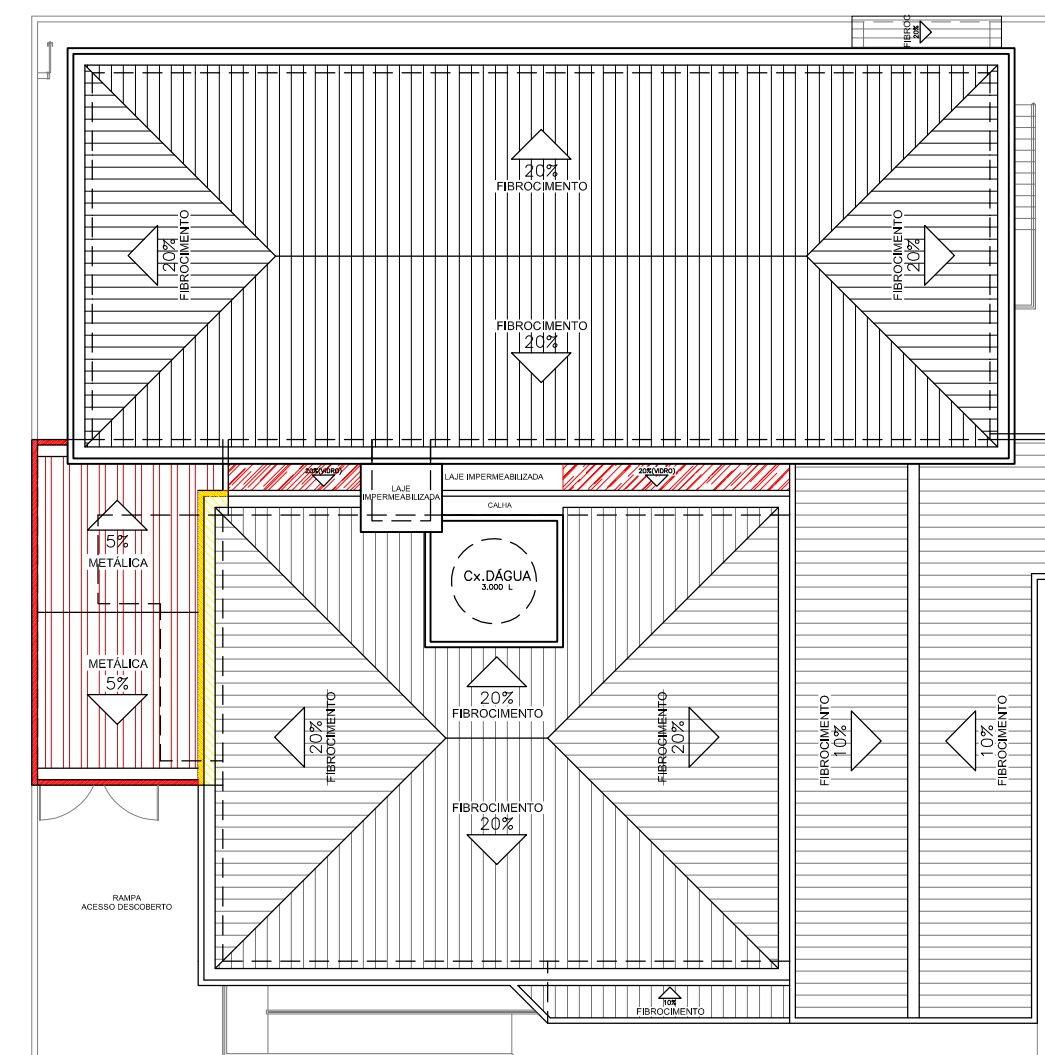

10 COBERTURA MODIFICADA
ESCALA 1:200


PROJETO ARQUITETÔNICO		FOLHA Nº: 1/3
PROJETO:	PARA REGULARIZAÇÃO, MODIFICAÇÕES INTERNAS E ADEQUAÇÕES JUNTO A VISA	DATA: 28/08/2025
PROPRIETÁRIO:	PREFEITURA MUNICIPAL DE SÃO LOURENÇO	ESCALAS: INDICADAS
LOCAL:	RUA JAIME SOTTO MAYOR – BAIRRO NOSSA SENHORA DE FÁTIMA	REVISÃO
INSCR. CADASTRAL:	12.13.325.001	AutoCAD: policlínico.dwg
		DESENHO: INFRA
ÁREAS (m2)		DECLARO QUE A APROVAÇÃO DO PROJETO NÃO IMPLICA NO RECONHECIMENTO POR PARTE DA PREFEITURA DO DIREITO DE PROPRIEDADE DO TERRENO.
1- DO TERRENO		PROPRIETÁRIO: PREFEITURA MUNICIPAL DE SÃO LOURENÇO CNPJ: 18.188.219/0001-21
1.1- TERRENO CADASTRADO:	823,45m²	
2- DAS CONSTRUÇÕES		
2.1- PAVIMENTO TÉRREO EXISTENTE CADASTRADO:	624,23m²	
2.2- PAVIMENTO TÉRREO EXISTENTE "N LOCO":	589,96m²	ENG* R.T.: THIAGO MACEDO PIRES CREA: 215.747/D
2.3- PAVIMENTO 1 EXISTENTE CADASTRADO:	230,37m²	
2.4- PAVIMENTO 1 EXISTENTE "N LOCO":	230,37m²	
3- RESUMO		
3.1- TOTAL DECRESCIMO A REGULARIZAR:	-34,27m²	DESPACHOS PMSL
3.1- TOTAL GERAL DAS CONSTRUÇÕES:	820,33m²	



PROJETO ARQUITETÔNICO 2/3		FOLHA Nº:
PROJETO:	PARA REGULARIZAÇÃO, MODIFICAÇÕES INTERNAS E ADEQUAÇÕES JUNTO A VISA	DATA: 28/08/2025
PROPRIETÁRIO:	PREFEITURA MUNICIPAL DE SÃO LOURENÇO	ESCALAS: INDICADAS
LOCAL:	RUA JAIME SOTTO MAYOR – BAIRRO NOSSA SENHORA DE FÁTIMA	REVISÃO
INSCR. CADASTRAL:	12.13.325.001	AutoCAD: políclínico.dwg
		DESENHO: INFRA
ÁREAS (m ²)		DECLARO QUE A APROVAÇÃO DO PROJETO NÃO IMPLICA NO RECONHECIMENTO POR PARTE DA PREFEITURA DO DIREITO DE PROPRIEDADE DO TERRENO.
1 – DO TERRENO		PROPRIETÁRIO: PREFEITURA MUNICIPAL DE SÃO LOURENÇO CNPJ: 18.188.219/0001-21
1.1 – TERRENO CADASTRADO:	823,45m ²	
2 – DAS CONSTRUÇÕES		
2.1 – PAVIMENTO TERREO EXISTENTE CADASTRADO:	624,23m ²	
2.2 – PAVIMENTO TERREO EXISTENTE "N LOCO":	589,96m ²	
2.3 – PAVIMENTO 1 EXISTENTE CADASTRADO:	230,37m ²	
2.4 – PAVIMENTO 1 EXISTENTE "N LOCO":	230,37m ²	
3 – RESUMO		
3.1 – TOTAL DECRESÇIMO A REGULARIZAR:	-34,27m ²	
3.2 – TOTAL GERAL DAS CONSTRUÇÕES:	820,33m ²	
ENGº R.T.:		THIAGO MACEDO PIRES CREA: 215.747/0


DESPACHOS PMSL

LEGENDAS	
	A DEMOLIR/REMOVER (ALVENARIA/PLATIBANDA)
	A CONSTRUIR/INSTALAR (ALVENARIA/PLATIBANDA)
	A DEMOLIR/REMOVER (COBERTURA/BEIRAL)
	A CONSTRUIR/INSTALAR (COBERTURA/BEIRAL)

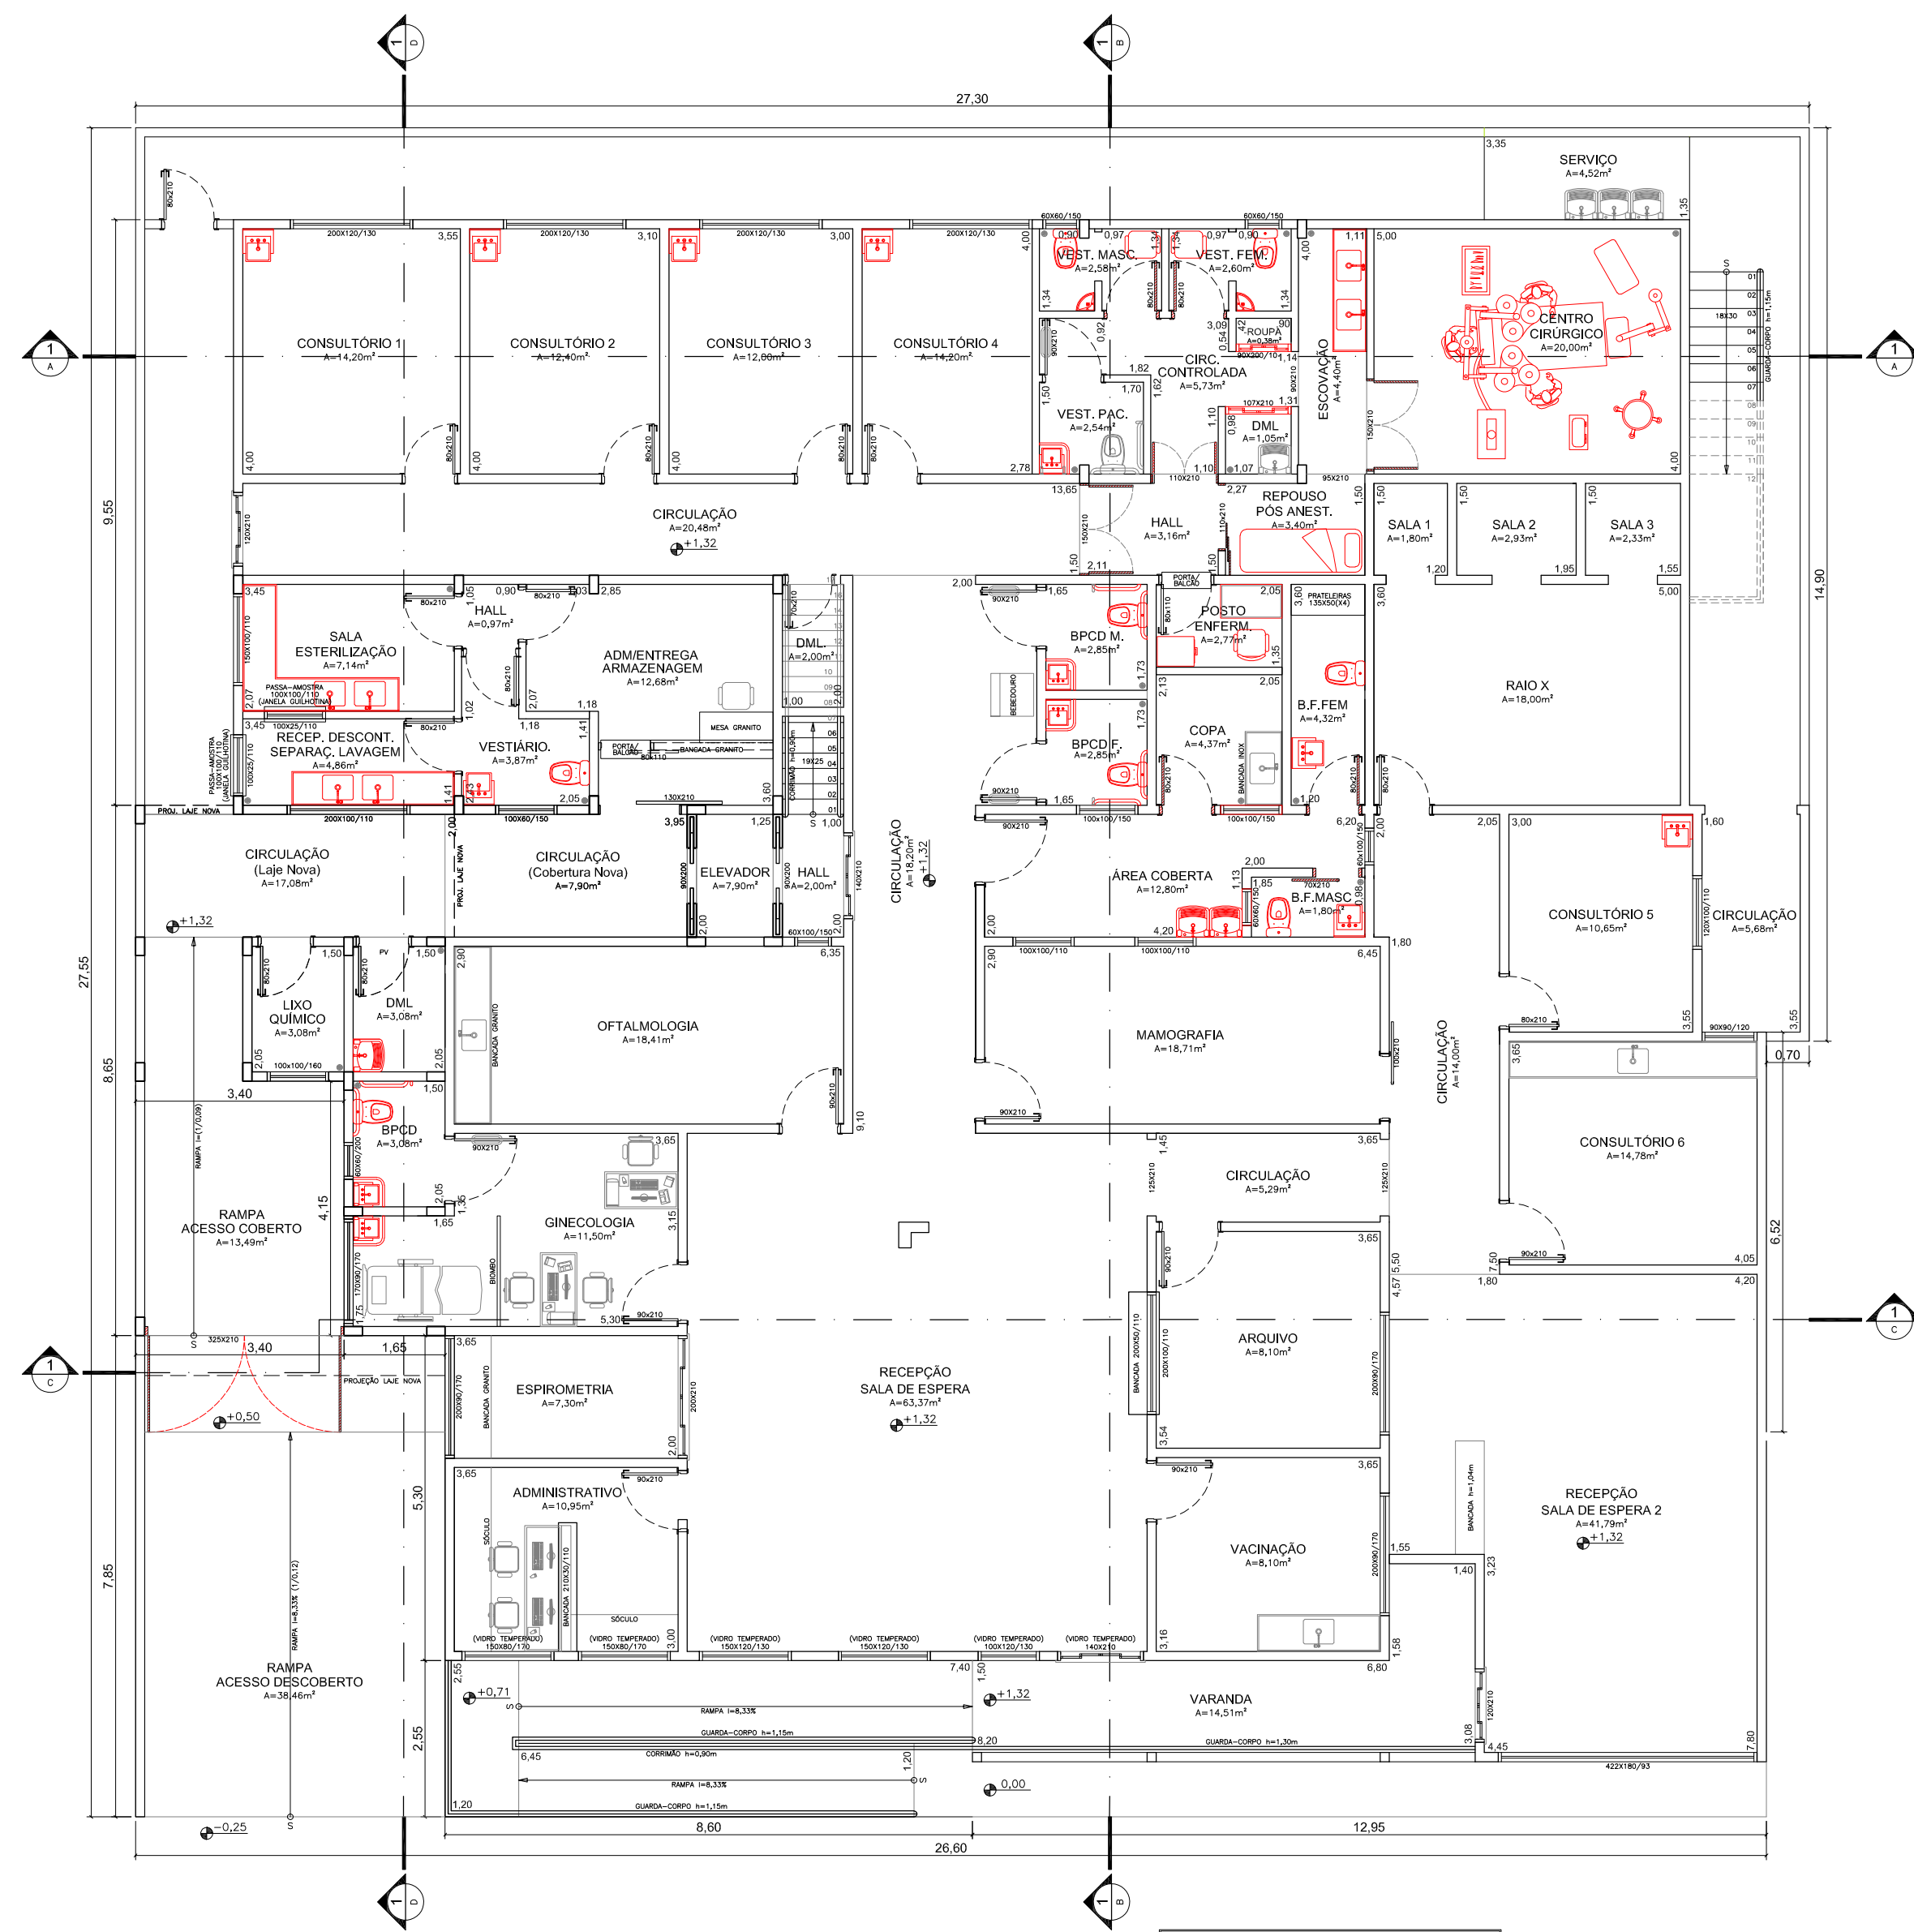


3 PLANTA BAIXA TÉRREO-MODIFICADO
ESCALA 1:100

LEGENDAS	
	A DEMOLIR/REMOVER (ALVENARIA-PORTAS-JANELAS)
	A CONSTRUIR/REINSTALAR (ALVENARIA-PORTAS-JANELAS)
	A DEMOLIR/REMOVER (PISOS)
	A CONSTRUIR/REINSTALAR (PISOS)

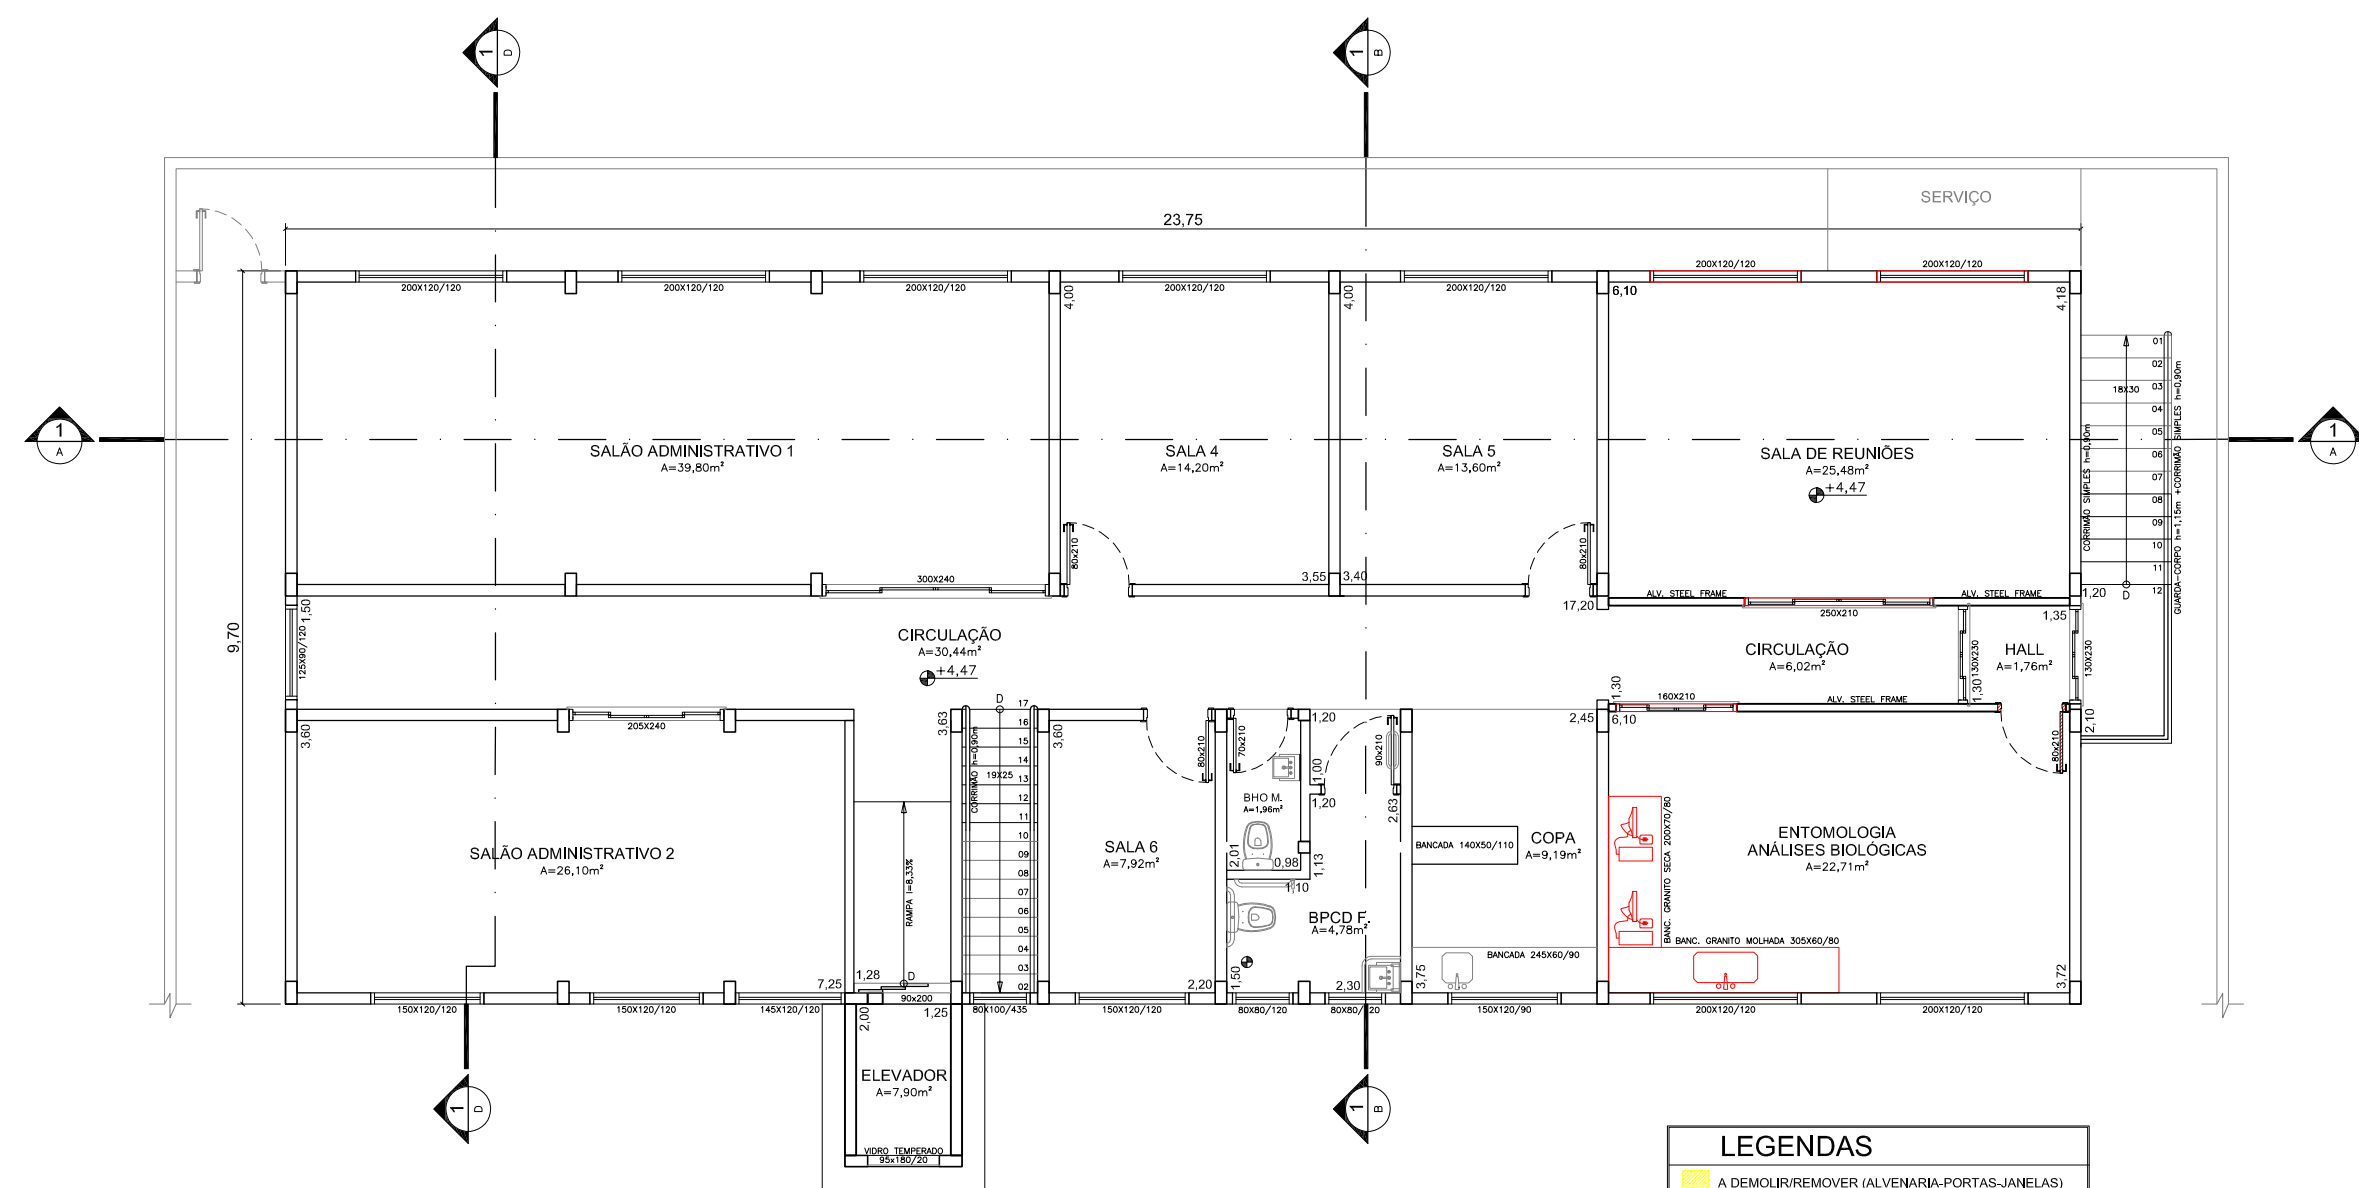

4 PLANTA BAIXA PAVIMENTO 1-MODIFICADO
ESCALA 1:100

LEGENDAS	
	A DEMOLIR/REMOVER (ALVENARIA-PORTAS-JANELAS)
	A CONSTRUIR/REINSTALAR (ALVENARIA-PORTAS-JANELAS)
	A DEMOLIR/REMOVER (PISOS)
	A CONSTRUIR/REINSTALAR (PISOS)

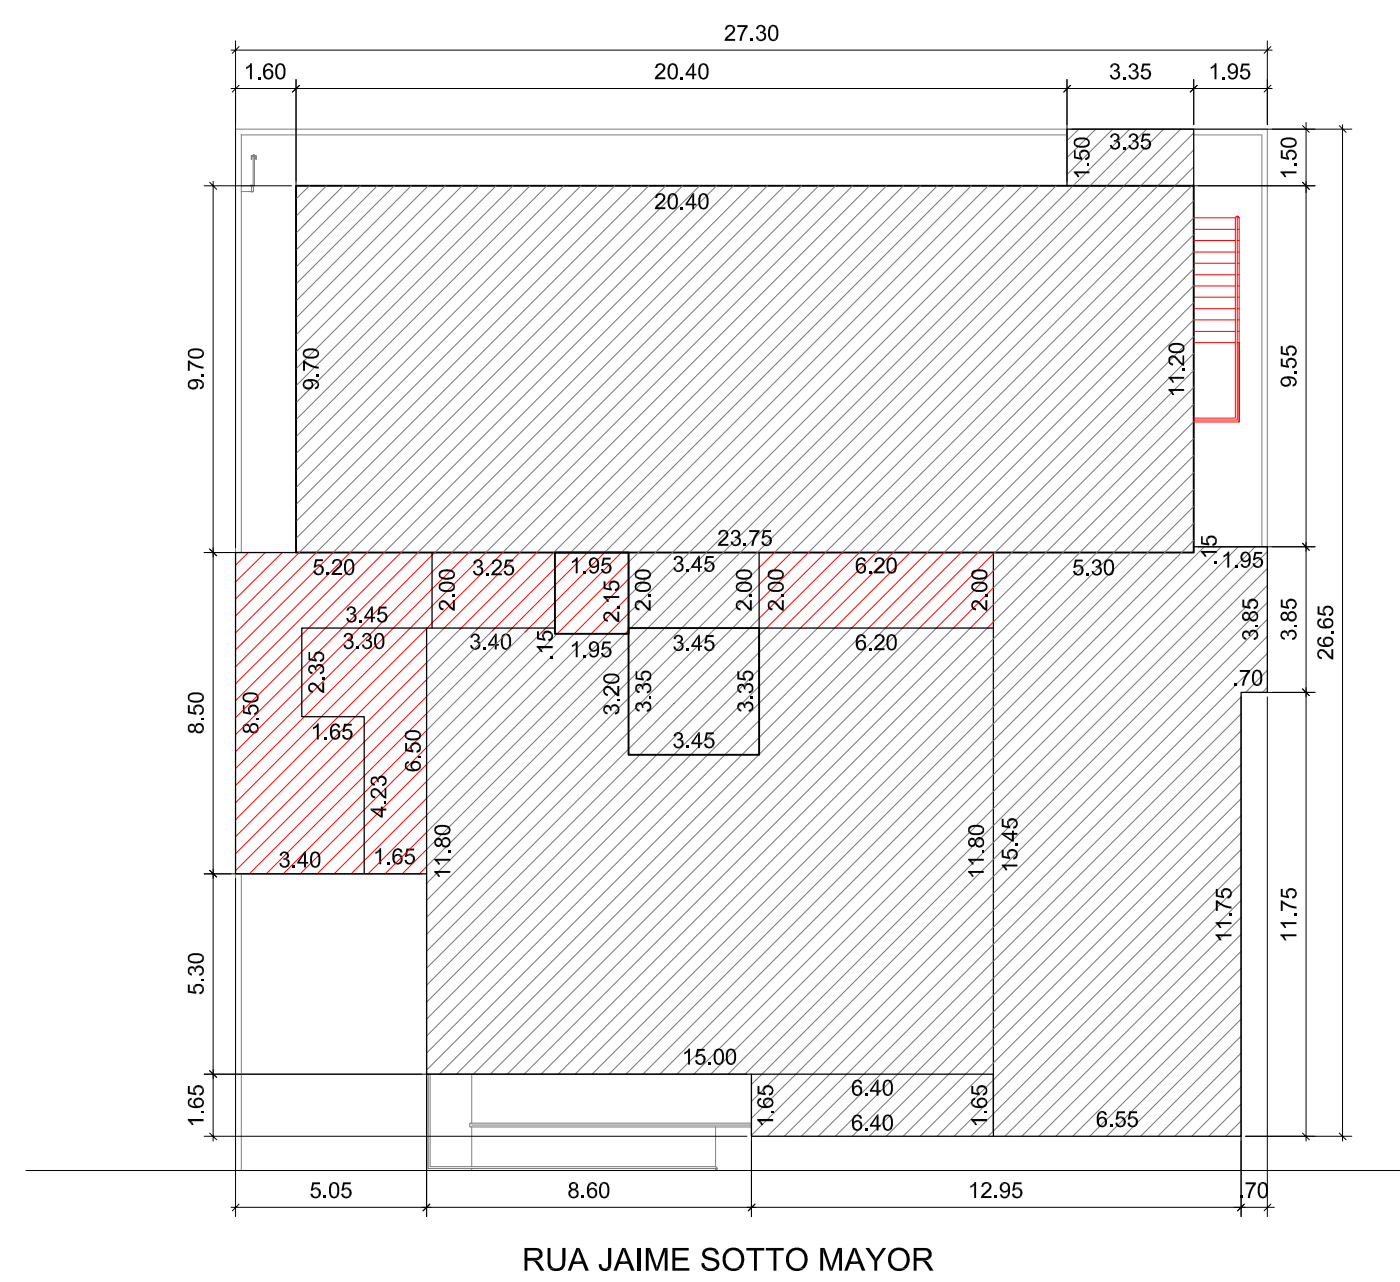

11 SITUAÇÃO
ESCALA 1:500

LEGENDAS	
	A DEMOLIR/REMOVER (ALVENARIA-PLATIBANDA)
	A CONSTRUIR/REINSTALAR (ALVENARIA-PLATIBANDA)
	A DEMOLIR/REMOVER (COBERTURA-GERAL)
	A CONSTRUIR/REINSTALAR (COBERTURA-GERAL)

PROJETO ARQUITETÔNICO		FOLHA Nº: 2/3
PROJETO:	PARA REGULARIZAÇÃO, MODIFICAÇÕES INTERNAS E ADEQUAÇÕES JUNTO A VISA	DATA: 28/08/2025
PROPRIETÁRIO:	PREFEITURA MUNICIPAL DE SÃO LOURENÇO	ESCALAS: INDICADAS
LOCAL:	RUA JAIME SOTTO MAYOR – BAIRRO NOSSA SENHORA DE FÁTIMA	REVISÃO
INSCR. CADASTRAL:	12.13.325.001	AutoCAD: polícnico.dwg
		DESENHO: INFRA
ÁREAS (m2)		DECLARO QUE A APROVAÇÃO DO PROJETO NÃO IMPLICA NO RECONHECIMENTO POR PARTE DA PREFEITURA DO DIREITO DE PROPRIEDADE DO TERRENO.
1- DO TERRENO		PROPRIETÁRIO: PREFEITURA MUNICIPAL DE SÃO LOURENÇO CNPJ: 18.188.219/0001-21
1.1- TERRENO CADASTRAL:	823,45m²	
2- DAS CONSTRUÇÕES		
2.1- PAVIMENTO TERREO EXISTENTE CADASTRAL:	624,23m²	
2.2- PAVIMENTO TERREO EXISTENTE "N LOCO":	589,96m²	ENG* R.T.: THIAGO MACEDO PIRES CREA: 215.747/O
2.3- PAVIMENTO 1 EXISTENTE CADASTRAL:	230,37m²	
2.4- PAVIMENTO 1 EXISTENTE "N LOCO":	230,37m²	
3- RESUMO		
3.1- TOTAL DECRESOIMO A REGULARIZAR:	-34,27m²	
3.1- TOTAL GERAL DAS CONSTRUÇÕES:	820,33m²	

DESPACHOS PMSL



PROJETO ARQUITETÔNICO		FOLHA Nº: 3/3
PROJETO:	PARA REGULARIZAÇÃO, MODIFICAÇÕES INTERNAS E ADEQUAÇÕES JUNTO A VISA	
PROPRIETÁRIO:	PREFEITURA MUNICIPAL DE SÃO LOURENÇO	
LOCAL:	RUA JAIME SOTTO MAYOR – BAIRRO NOSSA SENHORA DE FÁTIMA	
INSCR. CADASTRAL:	12.13.325.001	
		DATA: 28/08/2025
		ESCALAS: INDICADAS
		REVISÃO
		AutoCAD: poliicnicad.dwg
		DESENHO: INFRA
ÁREAS (m2)		DECLARO QUE A APROVAÇÃO DO PROJETO NÃO IMPLICA NO RECONHECIMENTO POR PARTE DA PREFEITURA DO DIREITO DE PROPRIEDADE DO TERRENO.
1- DO TERRENO		
1.1- TERRENO CADASTRADO:	623,45m²	
2- DAS CONSTRUÇÕES		
2.1- PAVIMENTO TERREO EXISTENTE CADASTRADO:	624,23m²	
2.2- PAVIMENTO TERREO EXISTENTE "N LOCO":	589,96m²	
2.3- PAVIMENTO 1 EXISTENTE CADASTRADO:	230,37m²	
2.4- PAVIMENTO 1 EXISTENTE "N LOCO":	230,37m²	
3- RESUMO		
3.1- TOTAL DECRESCIMO A REGULARIZAR:	-34,27m²	
3.1.1- TOTAL GERAL DAS CONSTRUÇÕES:	820,33m²	
PROPRIETÁRIO: PREFEITURA MUNICIPAL DE SÃO LOURENÇO CNPJ: 18.188.219/0001-21		
ENGº R.T.:		THIAGO MACEDO PIRES CREA: 215.747/D

DESPACHOS PMSL