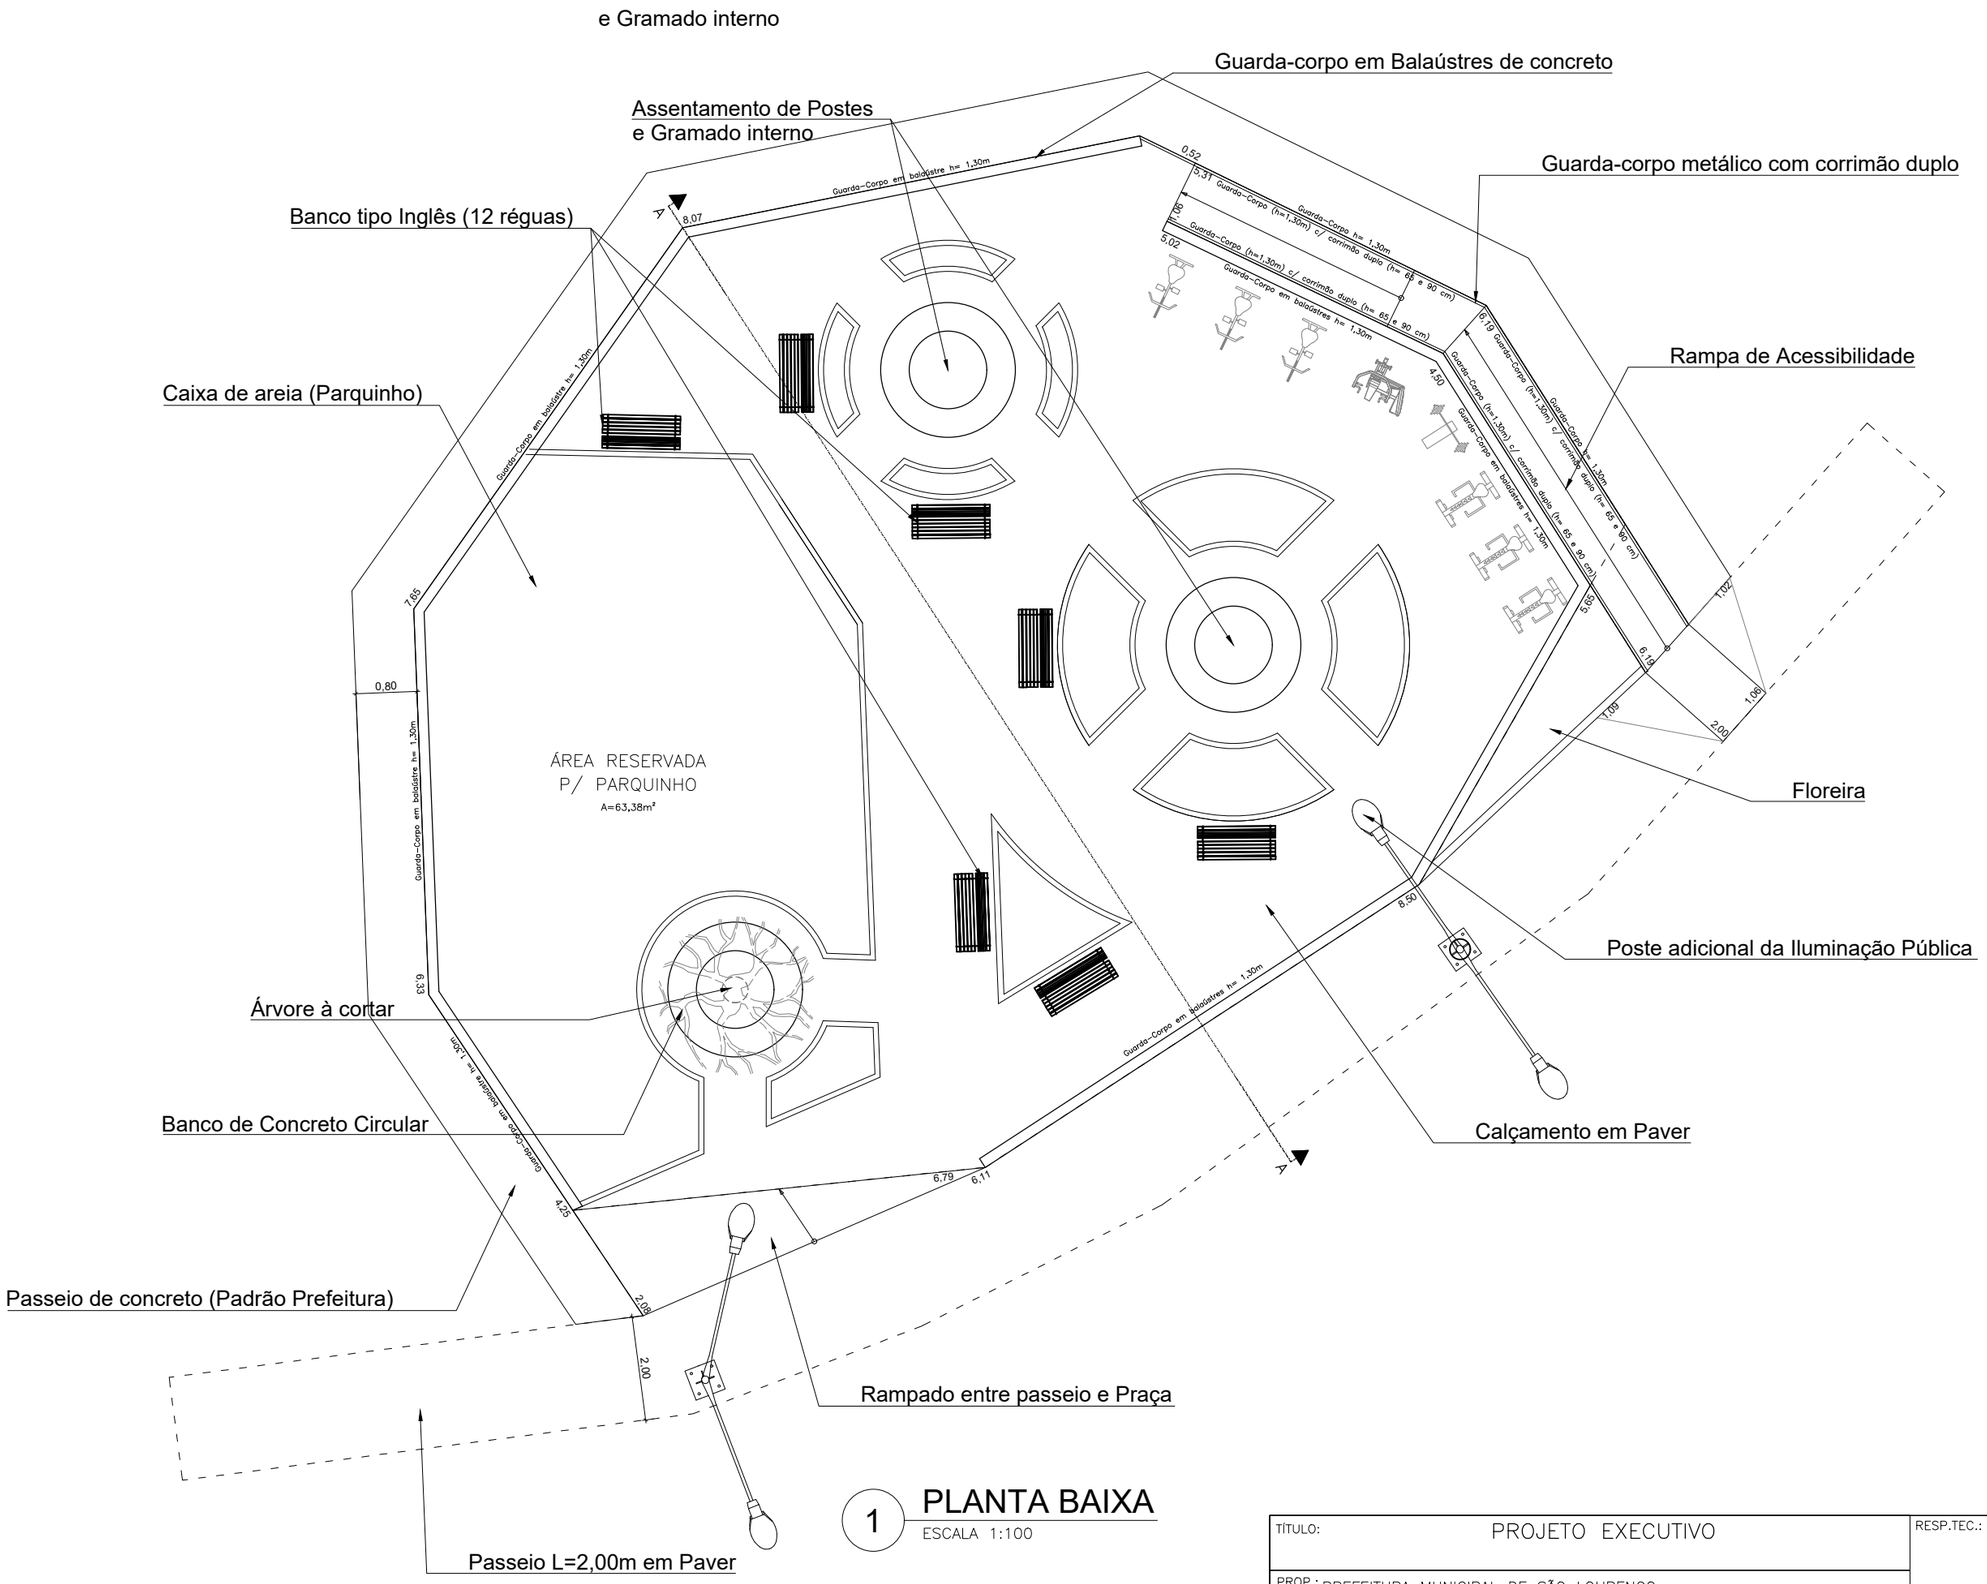

1 PLANTA BAIXA
ESCALA 1:100

TÍTULO: PROJETO EXECUTIVO			RESP.TEC.: THIAGO MACEDO PIRES ENG.CIVIL-CREA 215747/D
PROP.: PREFEITURA MUNICIPAL DE SÃO LOURENÇO			
END.: AL. PREF. ALVARIM GARCIA MACHADO			
DATA: ABR/2023	ESCALA: 1:100	REVISÃO: 0	DESENHO: / FOLHA: 1/3