


Caixas de passagem  
(Padrão Cemig)

Plantio de Árvores (Ipês)

PADRÃO DE ENERGIA

Postes Londrinos

Braços adicionais de Poste

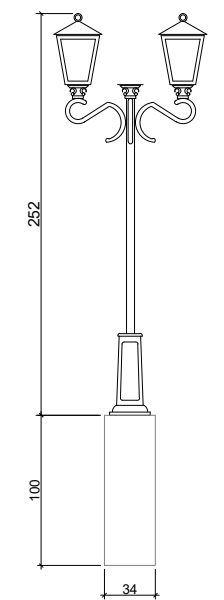

3 - POSTE LONDRINO COM BASE DE CONCRETO

### 3 ILUMINAÇÃO E ARBORIZAÇÃO

ESCALA 1:100

|   |               |                         |                     |
|---|---------------|-------------------------|---------------------|
| TÍTULO: PROJETO EXECUTIVO                   |               | RESP.TEC.:              |                     |
| PROP.: PREFEITURA MUNICIPAL DE SÃO LOURENÇO |               | THIAGO MACEDO PIRES     |                     |
| END.: AL. PREF. ALVARIM GARCIA MACHADO      |               | ENG.CIVIL-CREA 215747/D |                     |
| DATA: ABR/2023                              | ESCALA: 1:100 | REVISÃO: 0              | DESENHO: FOLHA: 3/3 |