RUA ARTHUR GORGULINO DE SOUZA
LARGURA: 9,00M | COMPRIMENTO: 372,60M
ÁREA TOTAL: 3.353,40M²

INICIO DO TRECHO:
LATITUDE: 22°07'16.9"S LONGITUDE: 45°02'49.9"O
FINAL DO TRECHO:
LATITUDE: 22°07'27.9"S LONGITUDE: 45°02'44.0"O

TABELA DE QUANTITATIVO			
	LARGURA	COMPRIMENTO	ÁREA TOTAL
TOTAL	9,00M	372,60M	3.353,40M²
SARJETA	0,40M	663,70M	265,48M²
ASFALTO	-	372,60M	3.087,92M²

SEÇÃO TÍPICA
SEM ESCALA

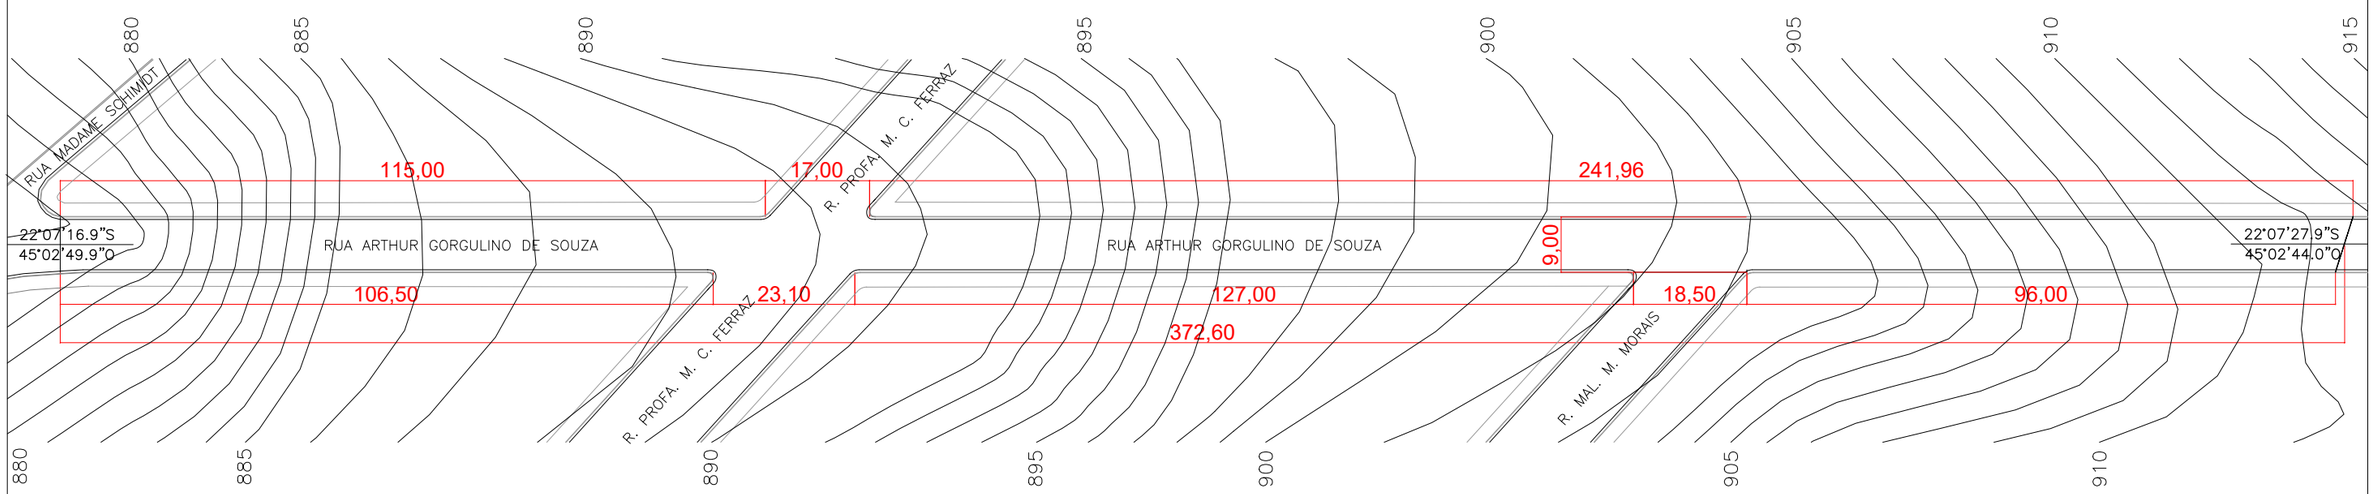

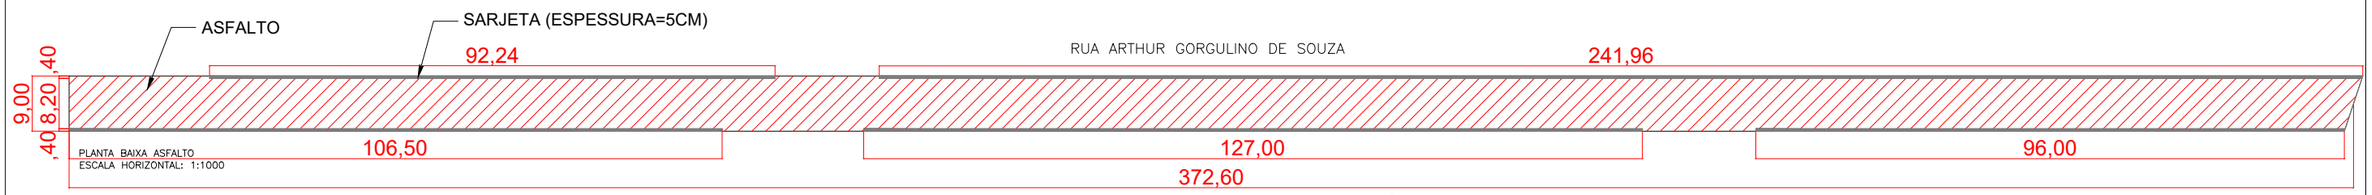

ÁREA ASFALTO = 3.087,92m²

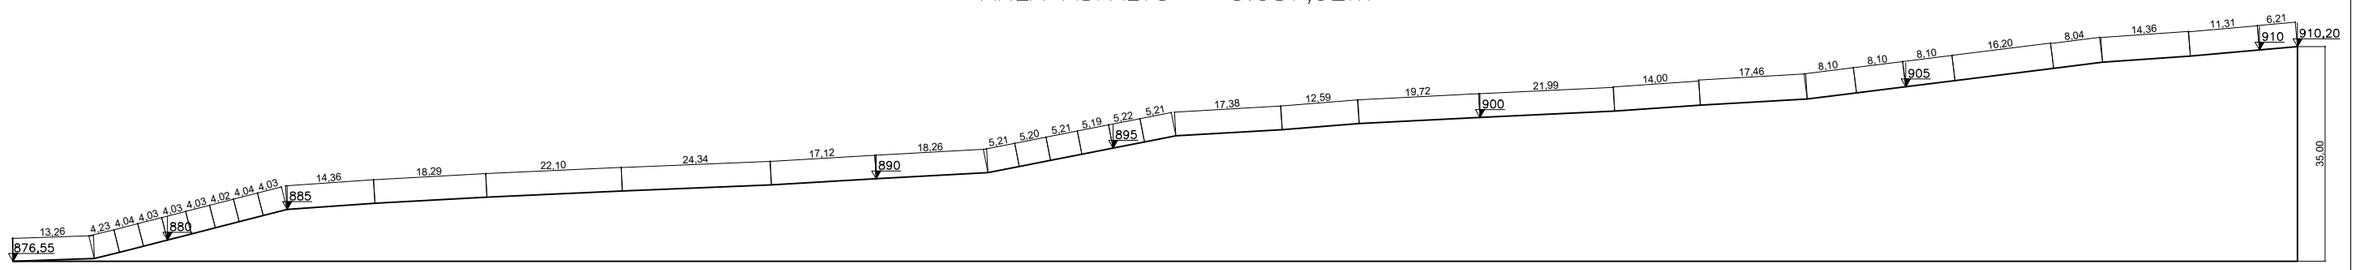

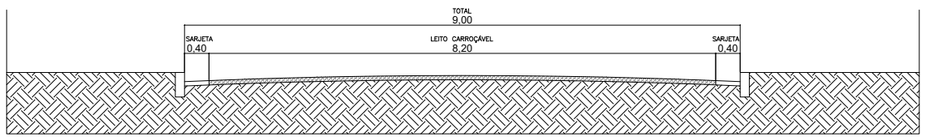

PERFIL TRANSVERSAL TIPICO
ESCALA: 1:100

WALTER JOSE LESSA:00525479813
Assinado de forma digital por WALTER JOSE LESSA:00525479813
Dados: 2026.06.09 17:46:22 -03'00'

THIAGO MACEDO PIRES:03731862662
Assinado de forma digital por THIAGO MACEDO PIRES:03731862662
Dados: 2026.06.09 15:35:04 -03'00'

TÍTULO: PROJETO PARA PAVIMENTAÇÃO ASFÁLTICA CROQUI DE LOCALIZAÇÃO				RESP.TEC.:
PROP.: PREFEITURA MUNICIPAL DE SÃO LOURENÇO				THIAGO MACEDO PIRES CREA–MG 215.747/D
END.: VIAS PÚBLICAS – B. NOSSA SRA. DE FÁTIMA – SÃO LOURENÇO – MG				
DATA: JUNHO/2026	ESCALA: INDICADA	LOCAL: R. ARTHUR GORGULINO DE SOUZA	ÁREA ASFALTO EM M²: 3.087,92	FOLHA: ÚNICA

Secretaria de Infraestrutura Urbana – TEL: 35 3339-2710
Praça Duque de Caxias, 61 – Centro, São Lourenço/MG