



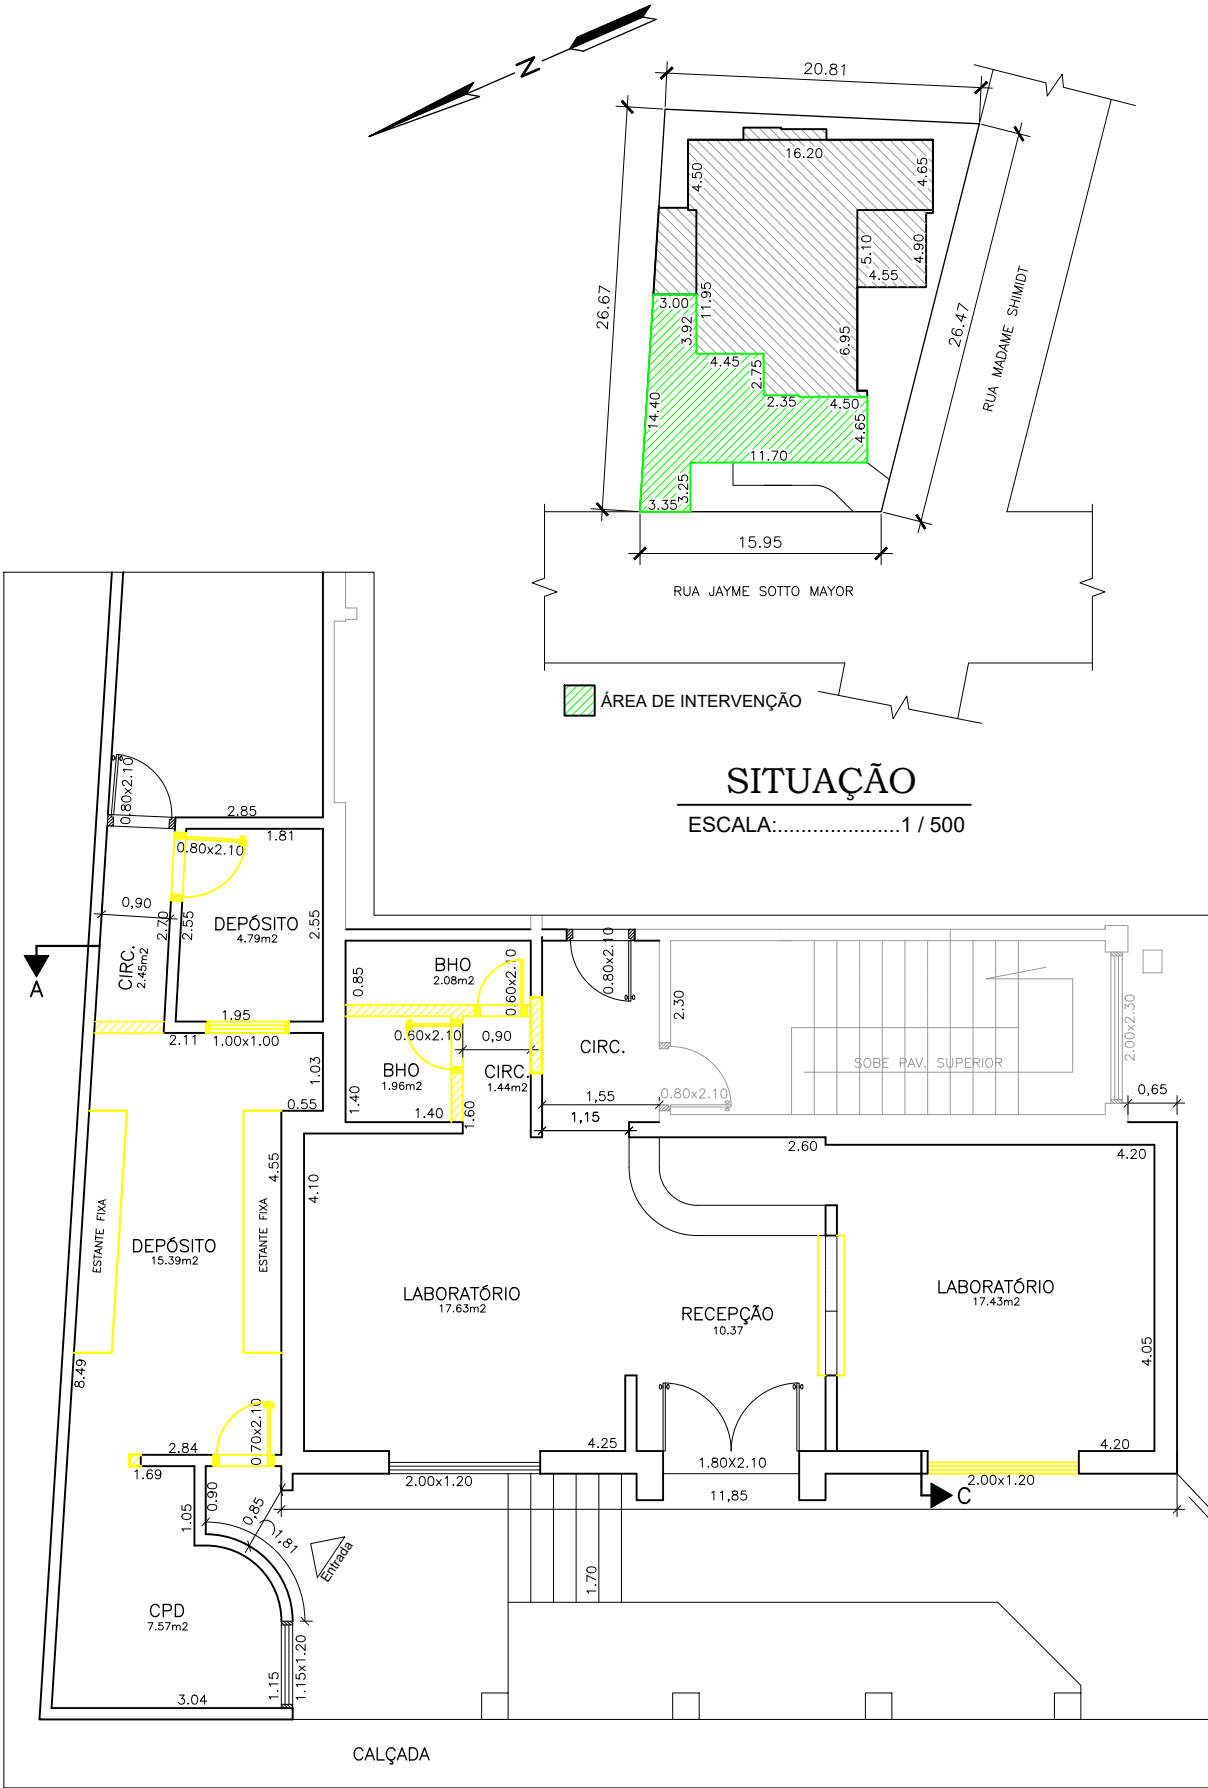

PLANTA BAIXA IN LOCO - DEMOLIÇÃO

ESCALA:.....1 / 100

LEGENDA:
DEMOLIÇÃO

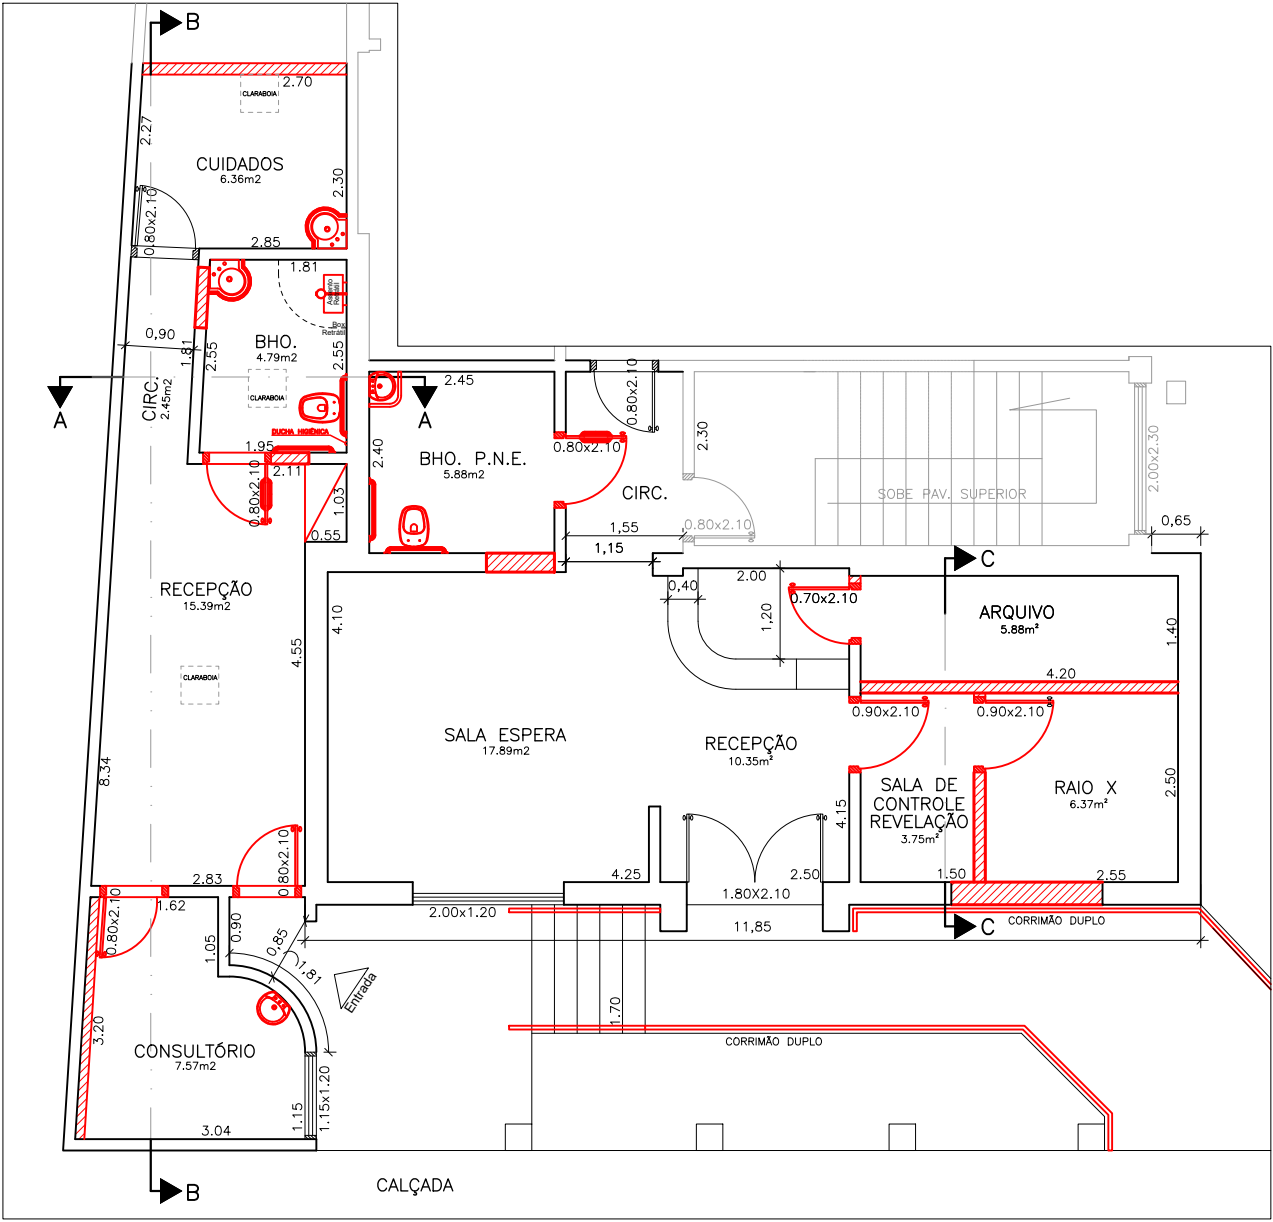

PLANTA BAIXA REFORMA - CONSTRUÇÃO

ESCALA:.....1 / 100

LEGENDA:
CONSTRUÇÃO

TÍTULO: PROJETO DE DEMOLIÇÃO/CONSTRUÇÃO		R.T.: THIAGO MACEDO PIRES ENG. CIVIL – CREA: 215747 D		
ÁREA TOTAL DE REFORMA: 108,17m² ÁREA TOTAL DA EDIFICAÇÃO: 606,65m²				
END.: RUA JAIME SOTTO MAYOR, 221, N. SRA. DE FÁTIMA SÃO LOURENÇO – MG	DATA: OUT./2025	ESCALA: INDICADA	FOLHA: ÚNICA	