



PLANTA BAIXA-GERAL
ESC. 1:500

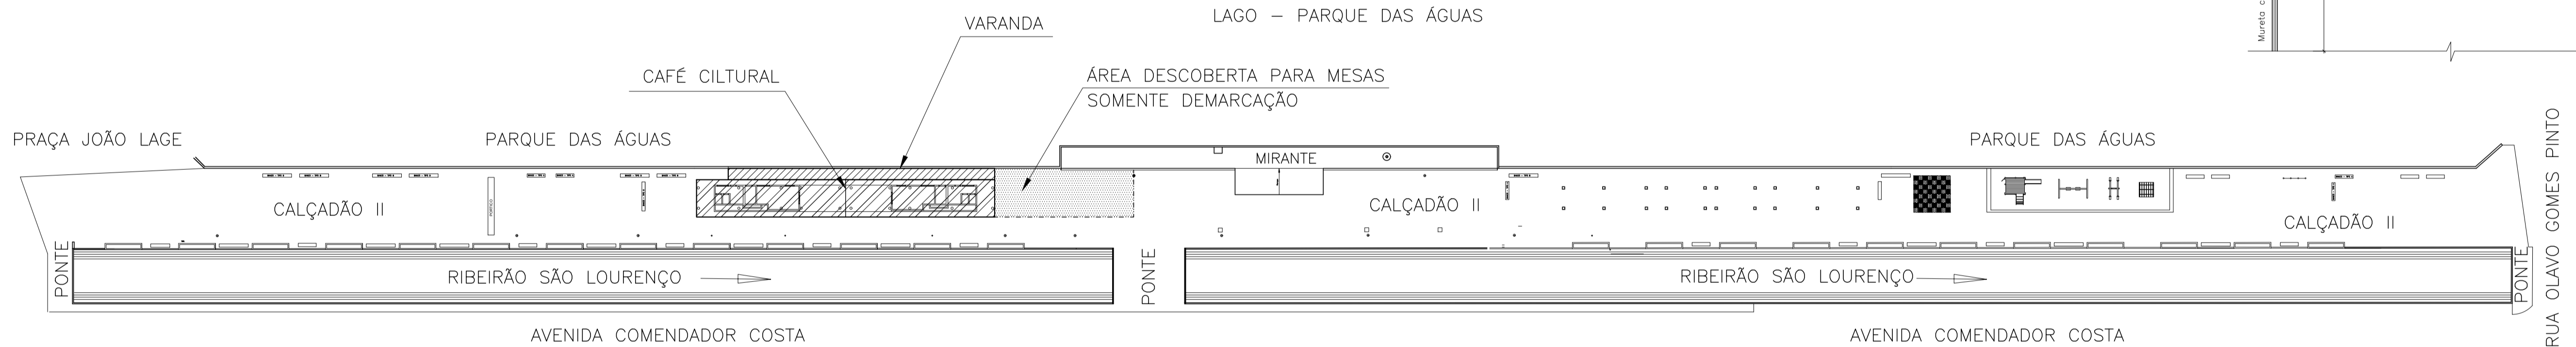

PLANTA SITUAÇÃO / LOCAÇÃO
ESC. 1:1000

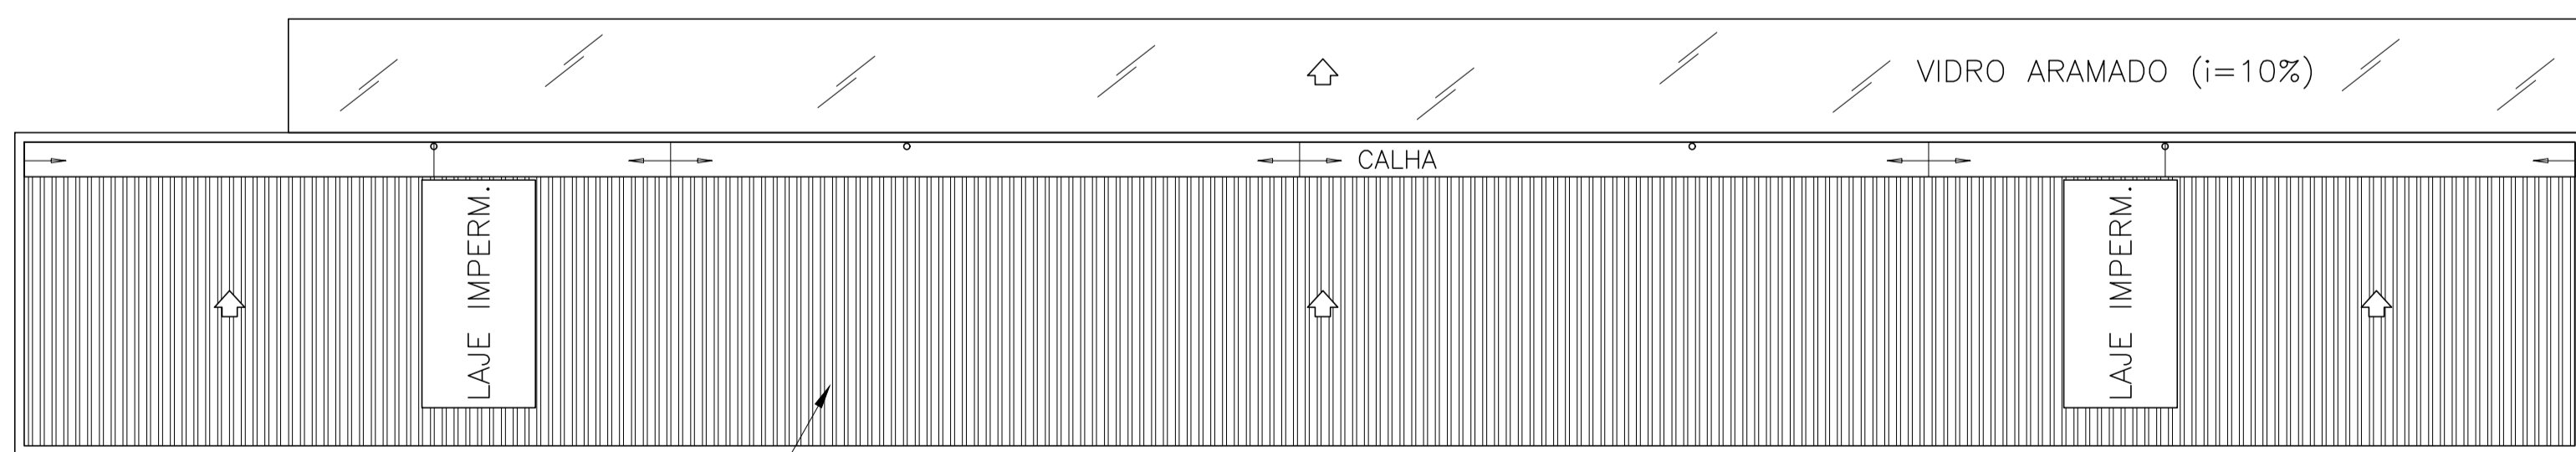

PLANTA DE COBERTURA
ESC. 1:200

PROJETO ARQUITETÔNICO		FOLHA N°: 1/3
PROJETO:	MODIFICAÇÃO CAFÉ CULTURAL SÃO LOURENÇO	DATA: JAN/2023
PROPRIETÁRIO:	PREFEITURA MUNICIPAL DE SÃO LOURENÇO	ESCALA: INDICADA
LOCAL:	RUA SILVÉRIO SANCHES (CALÇADÃO)	DESENHO
INSCR. CADASTRAL:		ARQUIVO DESENHO
ÁREAS (m²) CONSTRUÇÃO EXISTENTE (BAR/CAFÉ) 208,23m ² ÁREA DESCOBERTA PARA MESAS 124,06m ²		DECLARO QUE A APROVAÇÃO DO PROJETO NÃO IMPLICA NO RECONHECIMENTO POR PARTE DA PREFEITURA DO DIREITO DE PROPRIEDADE DO TERRENO. PROPRIETÁRIO: PREFEITURA MUNICIPAL DE SÃO LOURENÇO ENG° R.T.THIAGO MACEDO PIRES – CREA-MG 215747/D