


RIBEIRÃO SÃO LOURENÇO

PLANTA BAIXA
ESC. 1:100

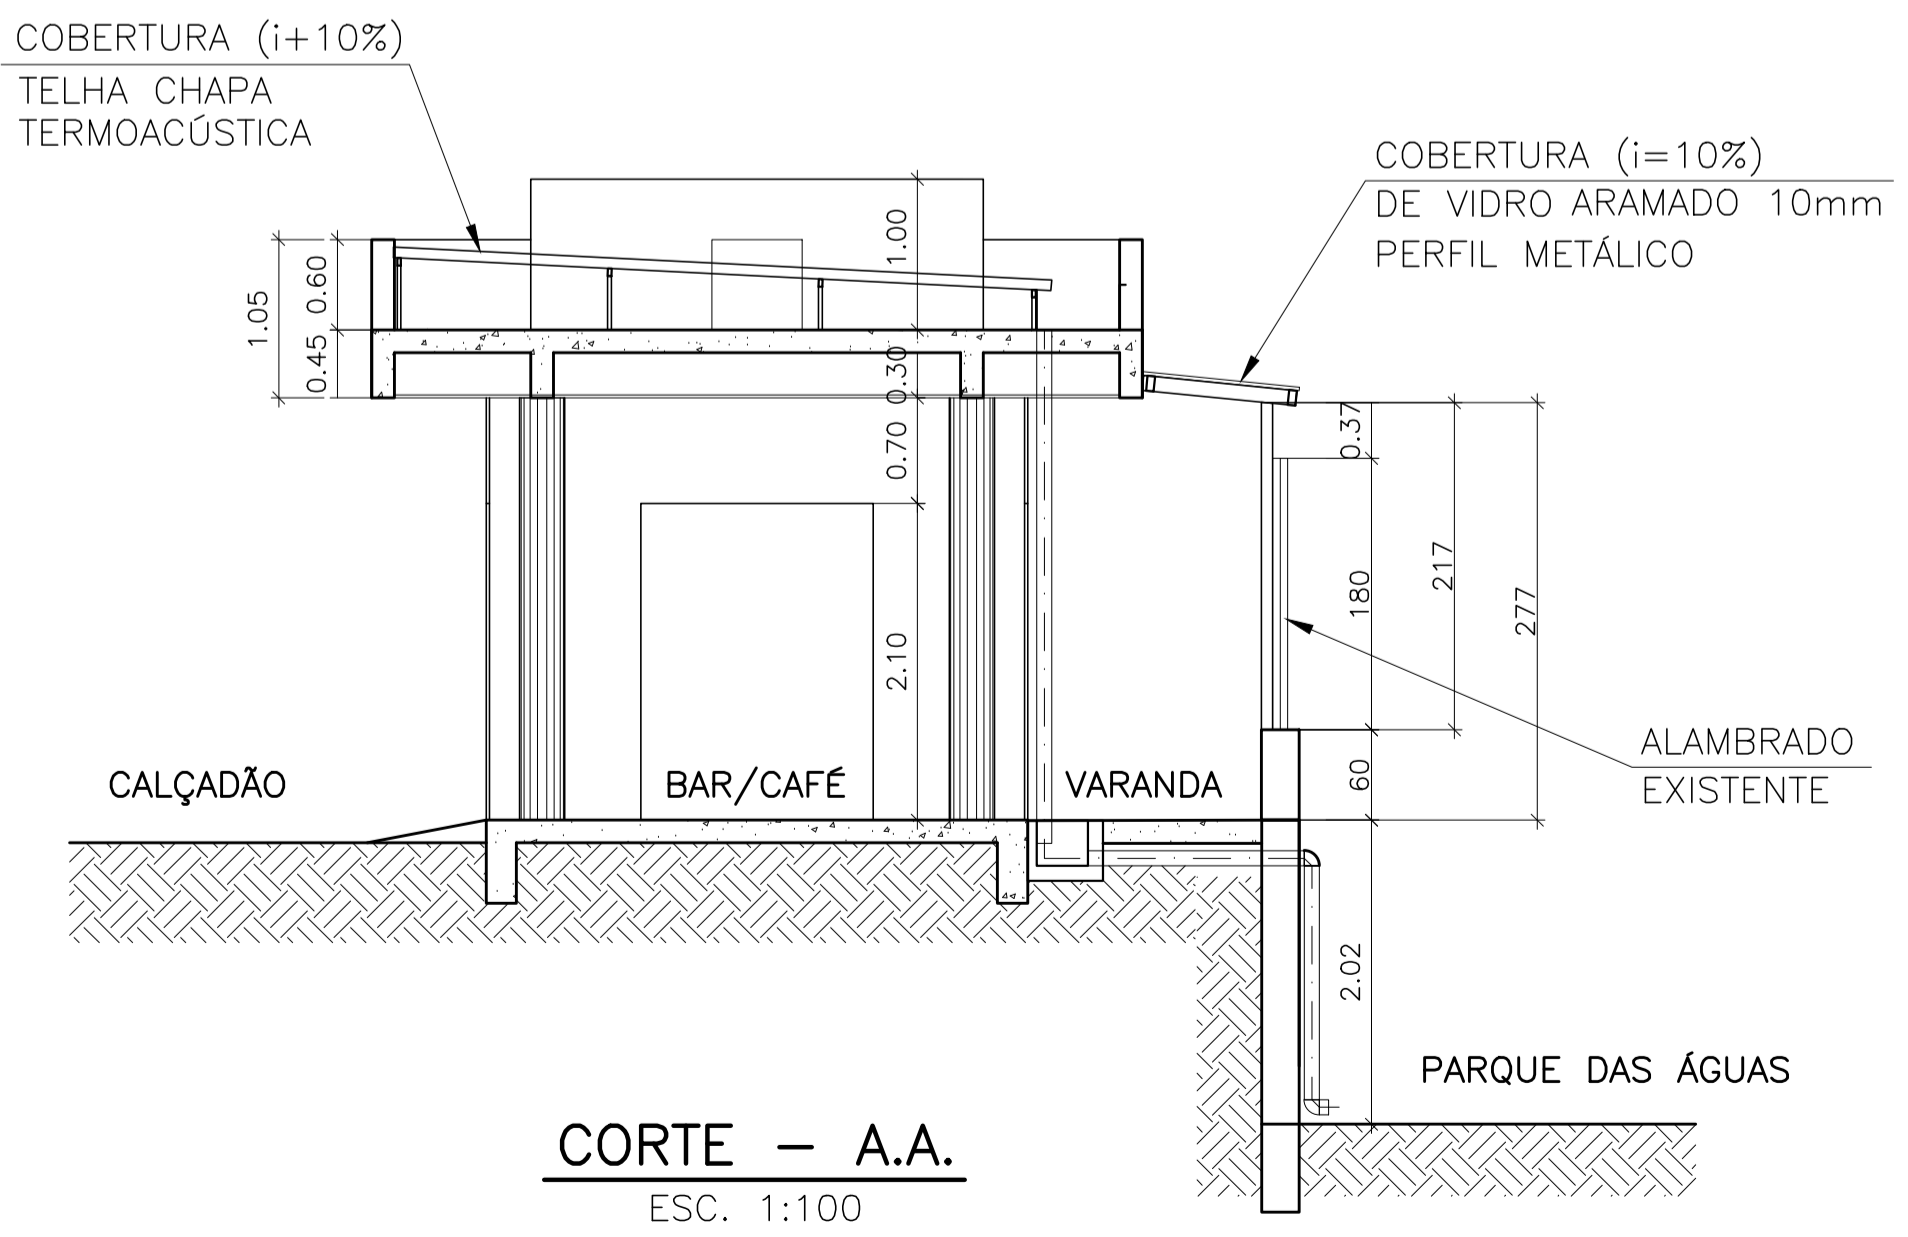

CORTE - A.A.
ESC. 1:100

| | | | |
|---------------------------------|--|---|----------|
| PROJETO ARQUITETÔNICO | | FOLHA N°: | 2/3 |
| | | DATA: | JAN/2023 |
| PROJETO: | MODIFICAÇÃO CAFÉ CULTURAL SÃO LOURENÇO | ESCALA: | INDICADA |
| PROPRIETÁRIO: | PREFEITURA MUNICIPAL DE SÃO LOURENÇO | DESENHO | |
| LOCAL: | RUA SILVÉRIO SANCHES (CALÇADÃO) | ARQUIVO DESENHO | |
| INSCR. CADASTRAL: | | DECLARO QUE A APROVAÇÃO DO PROJETO NÃO IMPLICA NO RECONHECIMENTO POR PARTE DA PREFEITURA DO DIREITO DE PROPRIEDADE DO TERRENO. PROPRIETÁRIO: PREFEITURA MUNICIPAL DE SÃO LOURENÇO ENG° R.T.THIAGO MACEDO PIRES - CREA-MG 215747/D | |
| ÁREAS (m2) | | | |
| CONSTRUÇÃO EXISTENTE (BAR/CAFÉ) | 208,23m ² | | |
| ÁREA DESCOBERTA PARA MESAS | 124,06m ² | | |